

Линия совмещения с листом 5


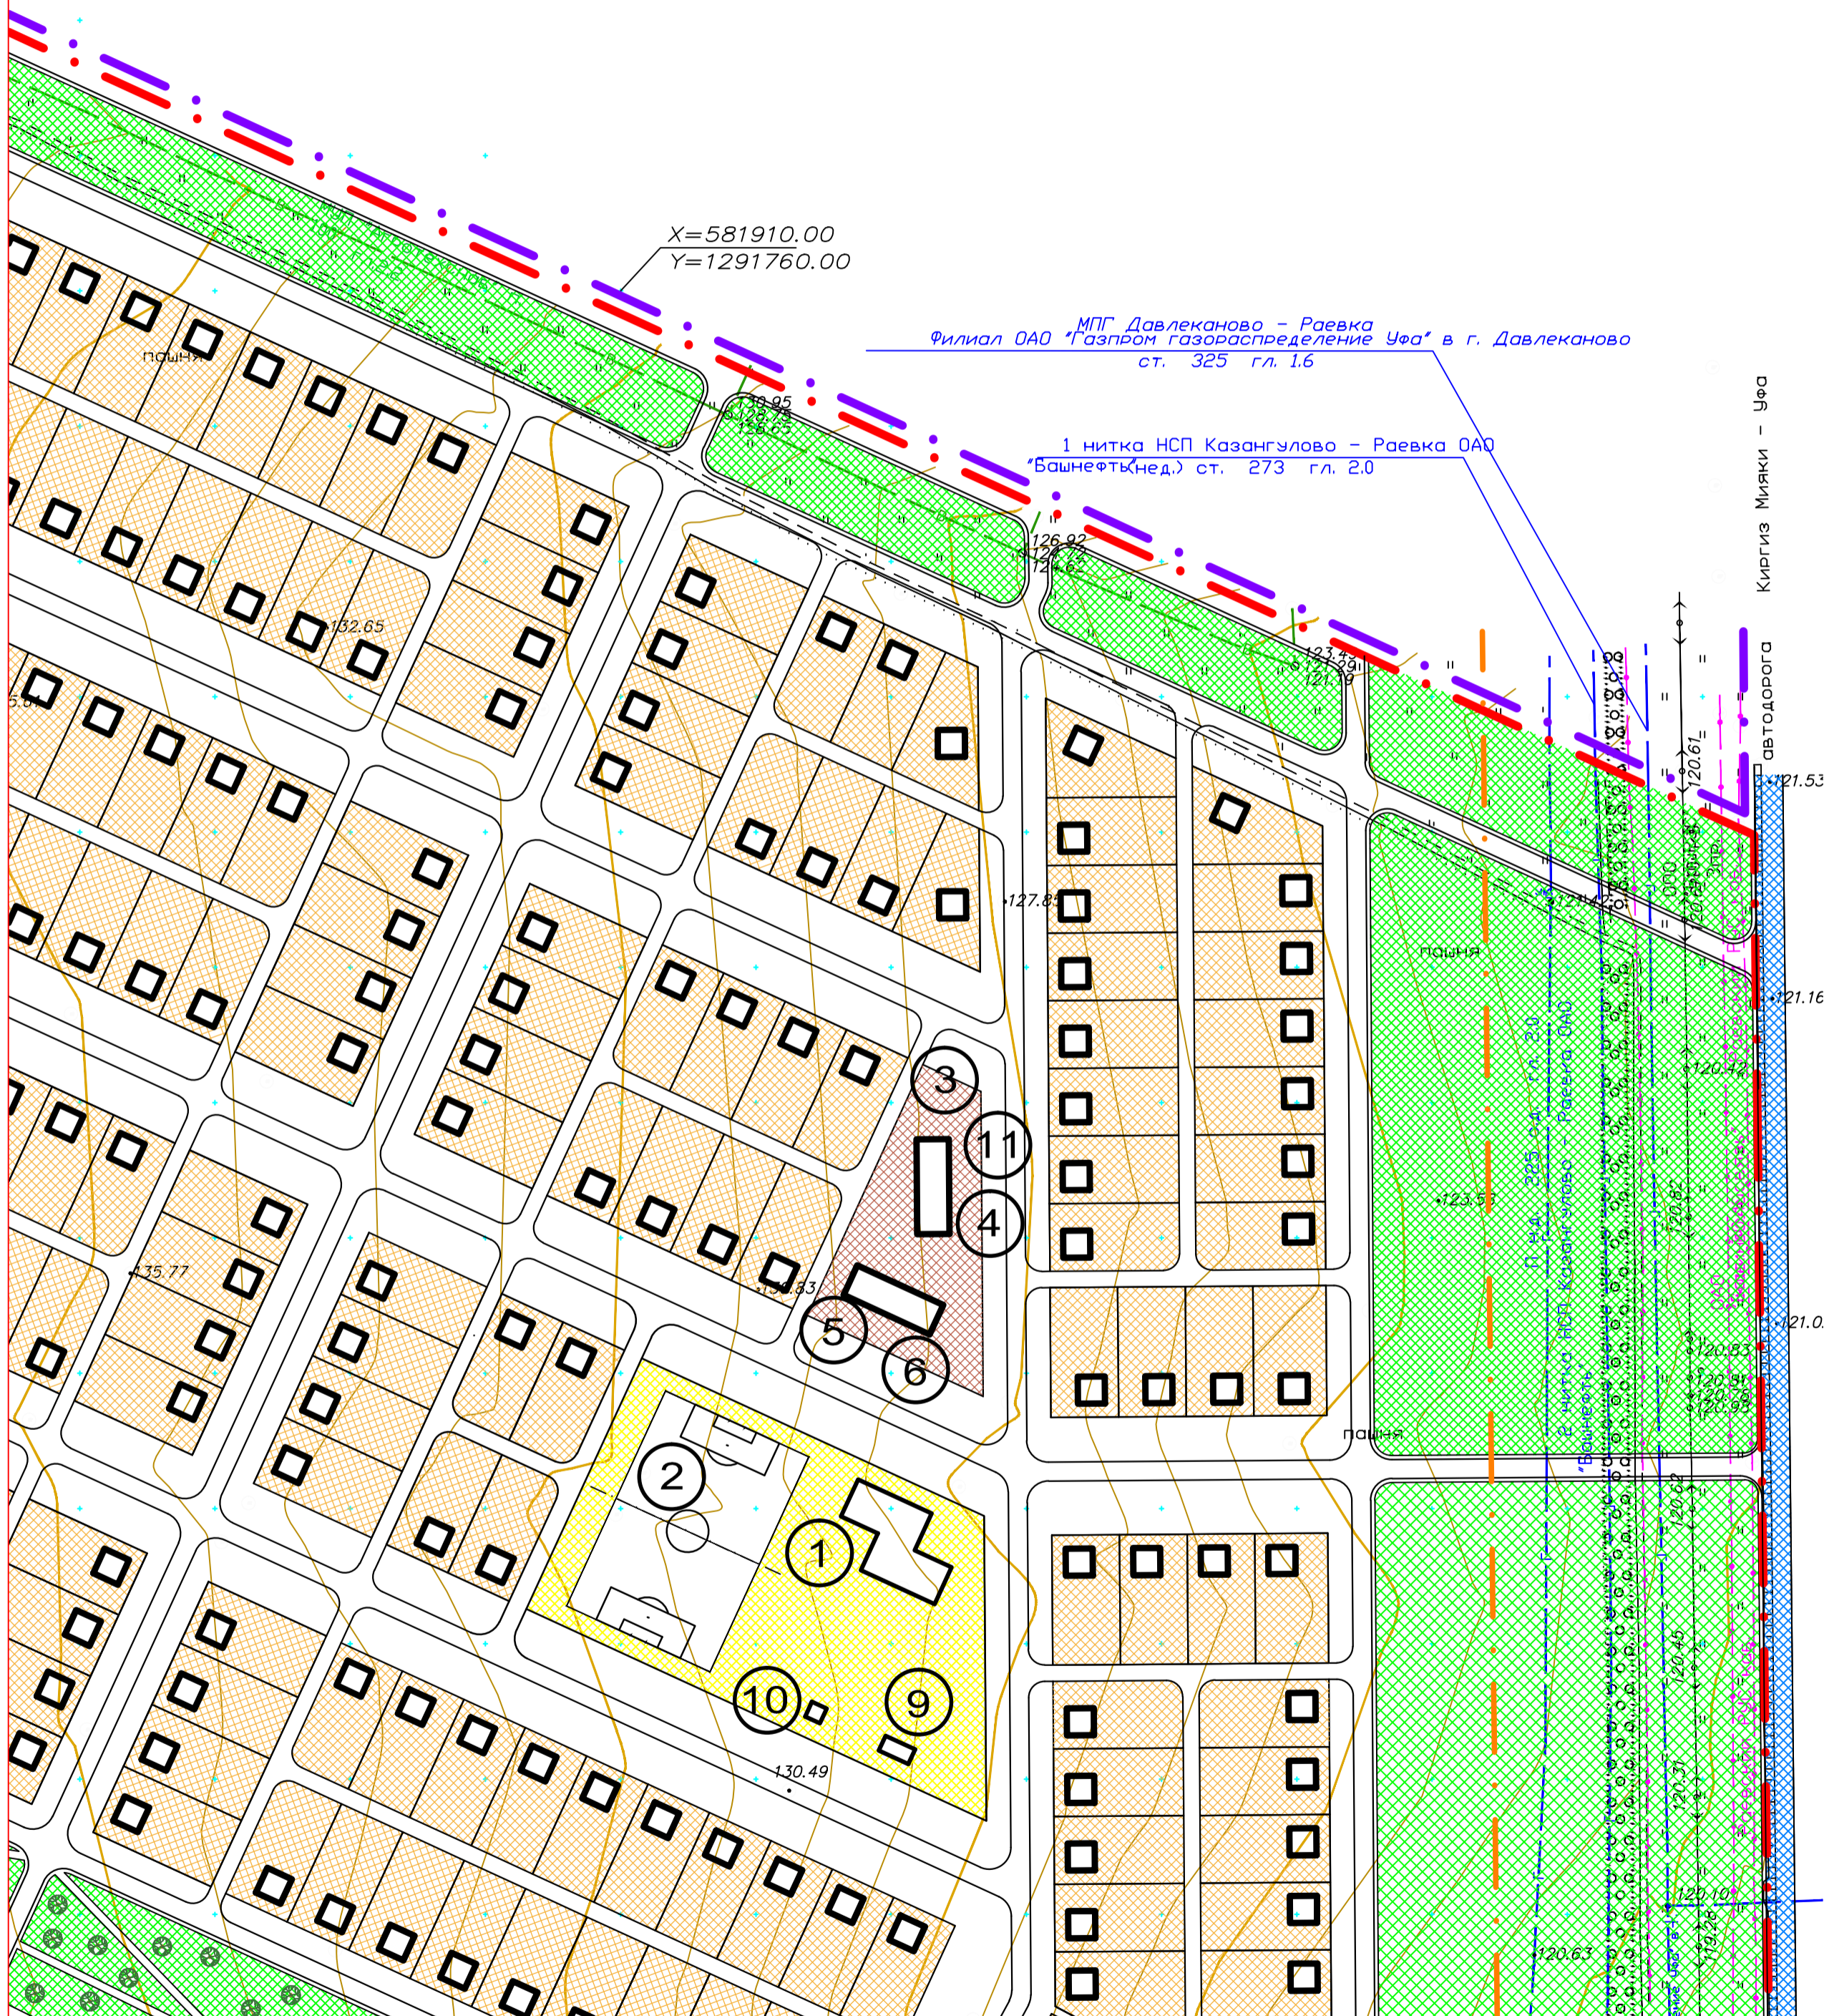


Схема компоновки листов

Линия совмещения с листом 7

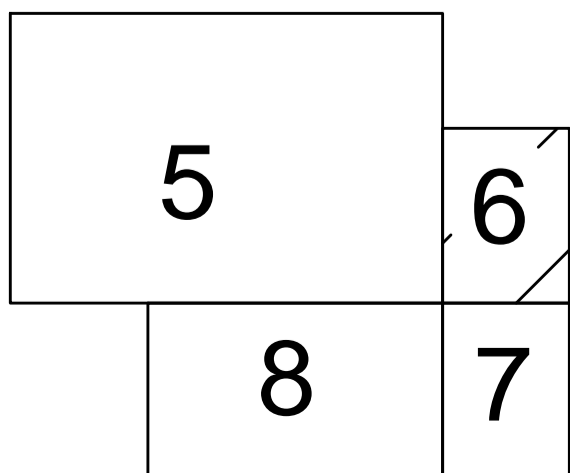

						01-15/15-ПП		
						Проект планировки комплексной застройки 21-го жилого района в селе Раевский Муниципального района Альшеевский район Республики Башкортостан		
Изм.	Кол. уч.	Лист	№ док.	Подп.	Дата	Стадия	Лист	Листов
ГИП		Каримов				ПП	6	
Н.Контр		Кузьмин						
Разработал		Бекетов						
						Генеральный план М1:2000		

Согласовано	
Инов. № подл.	
Подпись и дата	
Взам. инв. №	