

Линия совмещения с листом 6

Линия совмещения с листом 8



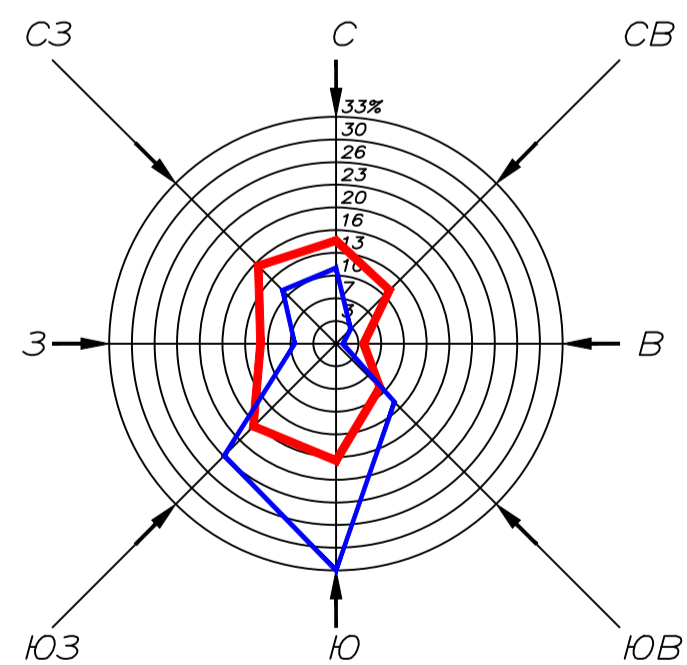


Схема компоновки листов

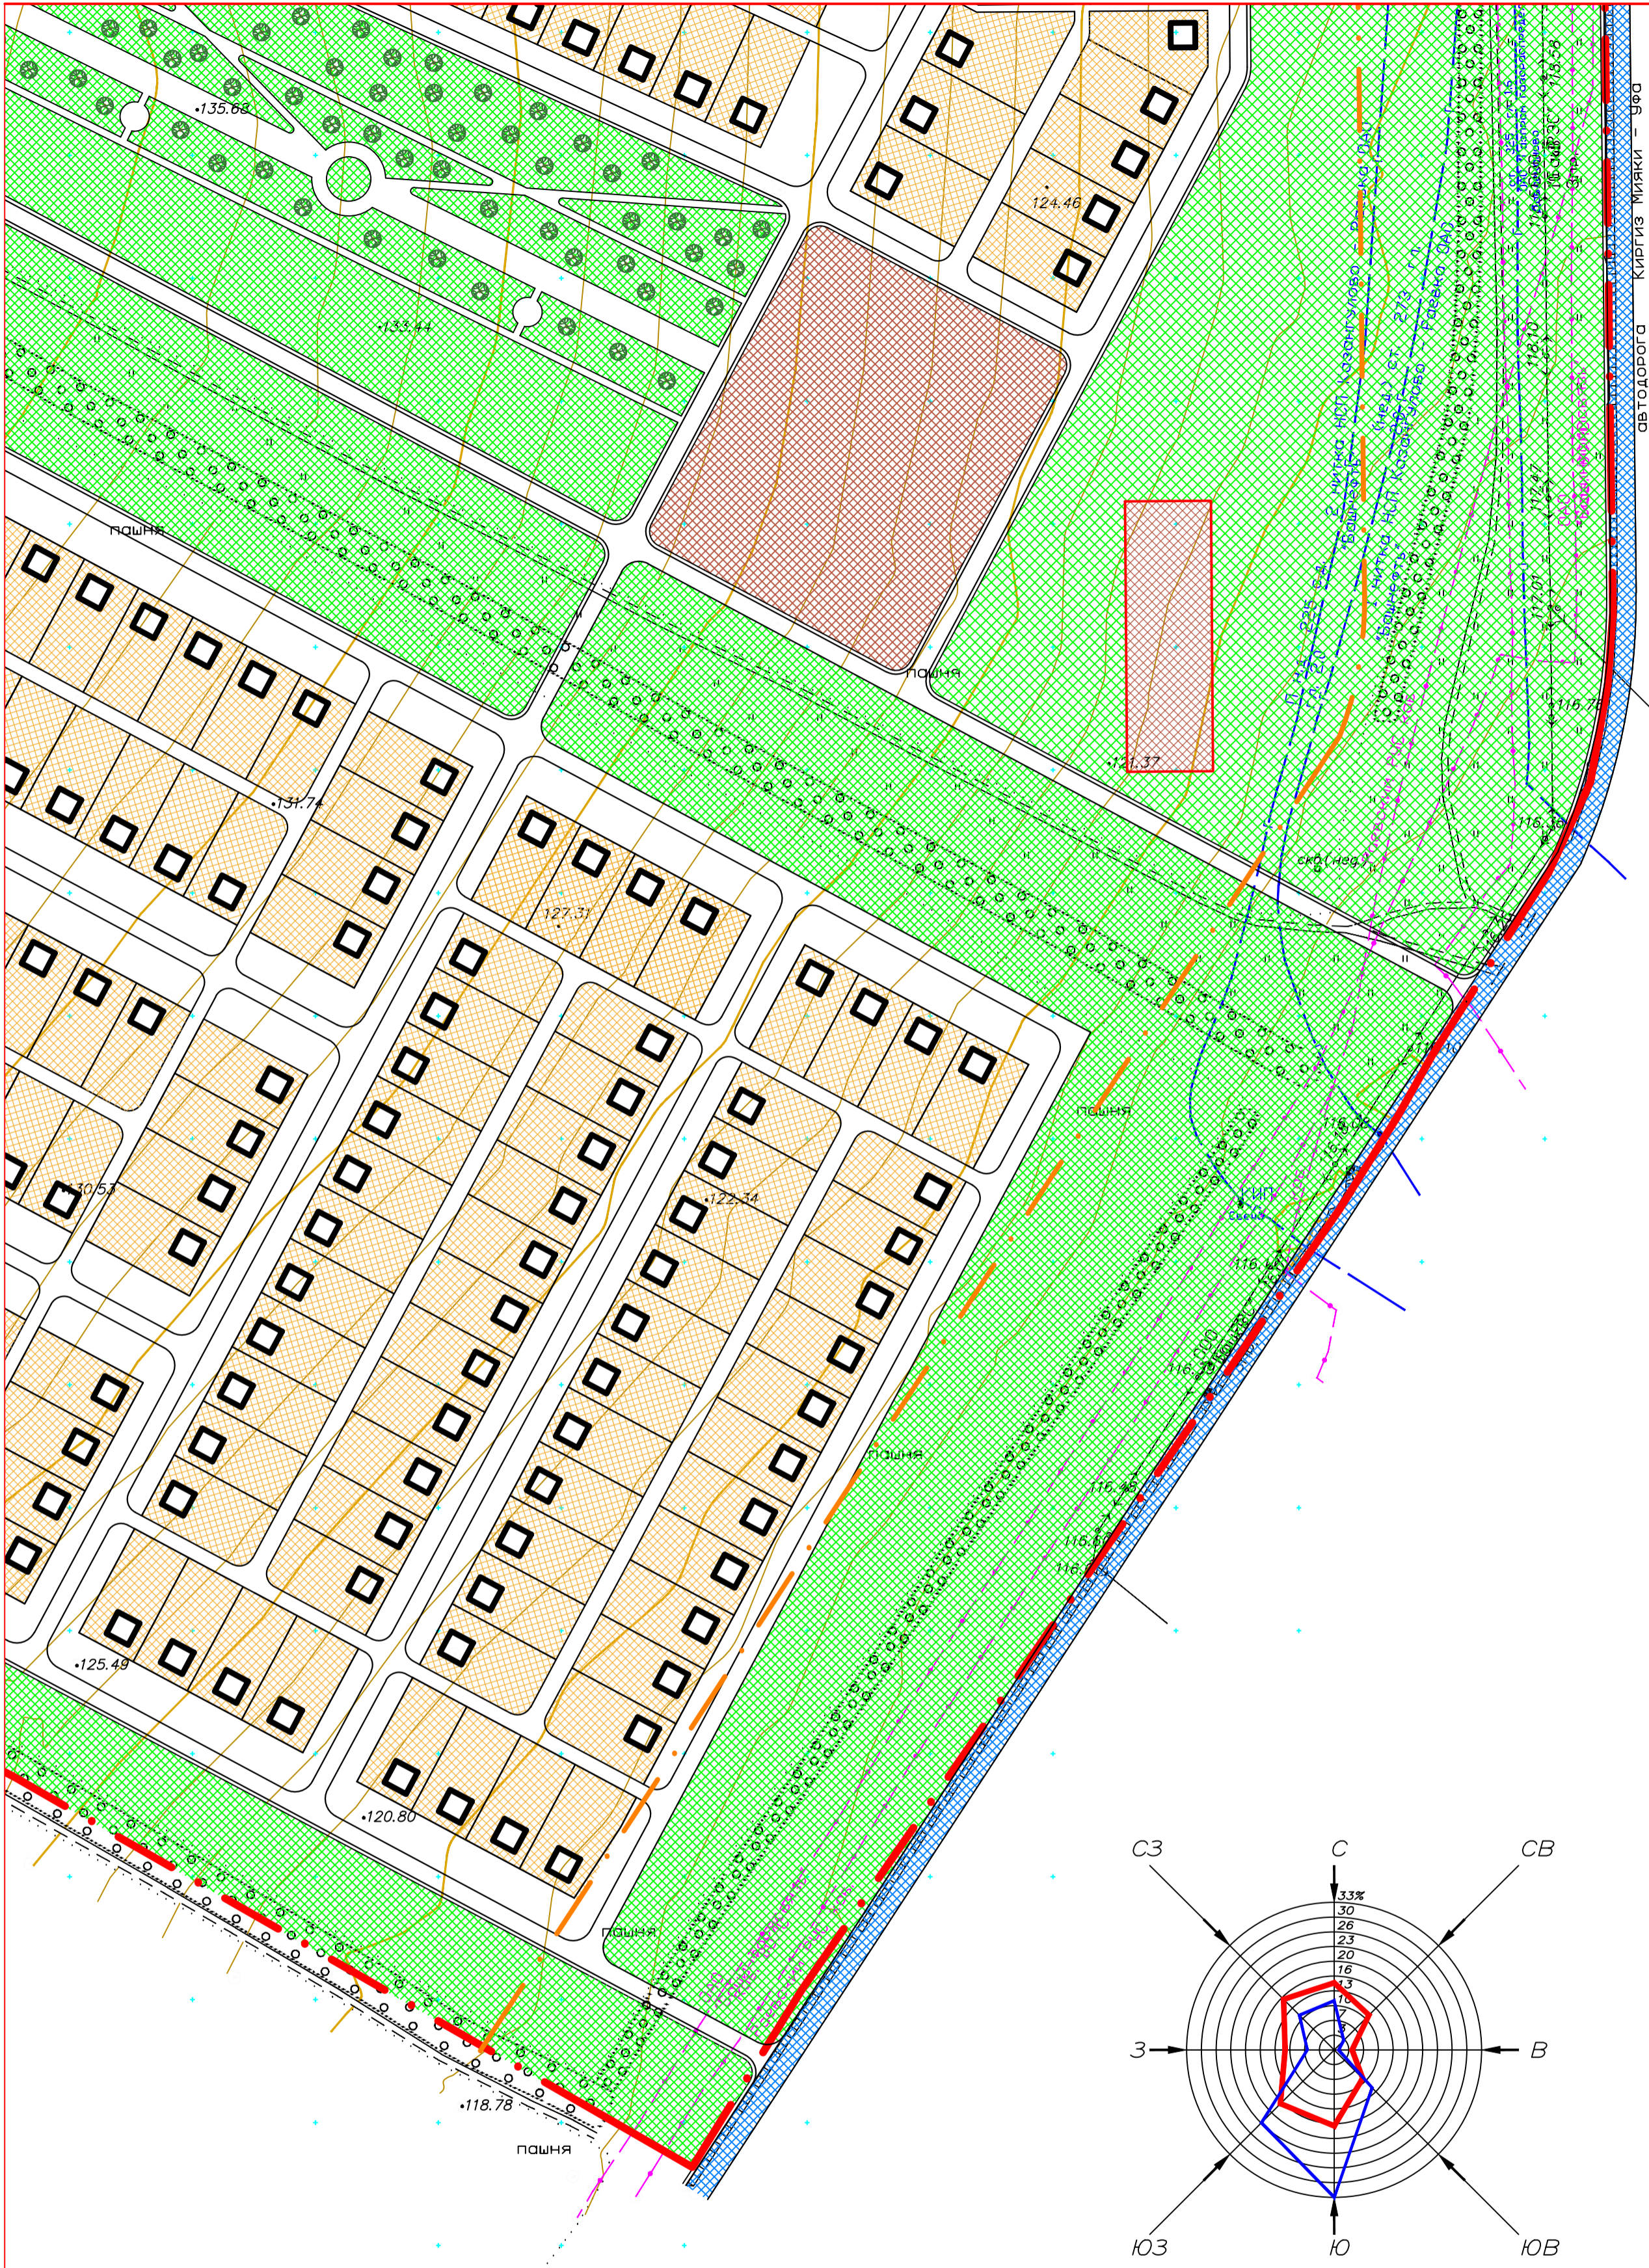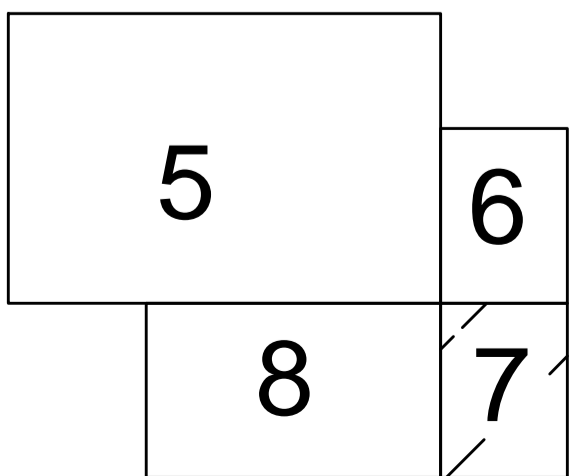

Согласовано					
Изм. № подл.	Подпись и дата	Взам. инв. №			

						01-15/15-ПП		
						Проект планировки комплексной застройки 21-го жилого района в селе Раевский Муниципального района Альшеевский район Республики Башкортостан		
Изм.	Кол. уч.	Лист	№ док.	Подп.	Дата	Стадия	Лист	Листов
ГИП		Каримов				ПП	7	
Н.Контр		Кузьмин						
Разработал		Бекетов						
						Генеральный план М1:2000		