
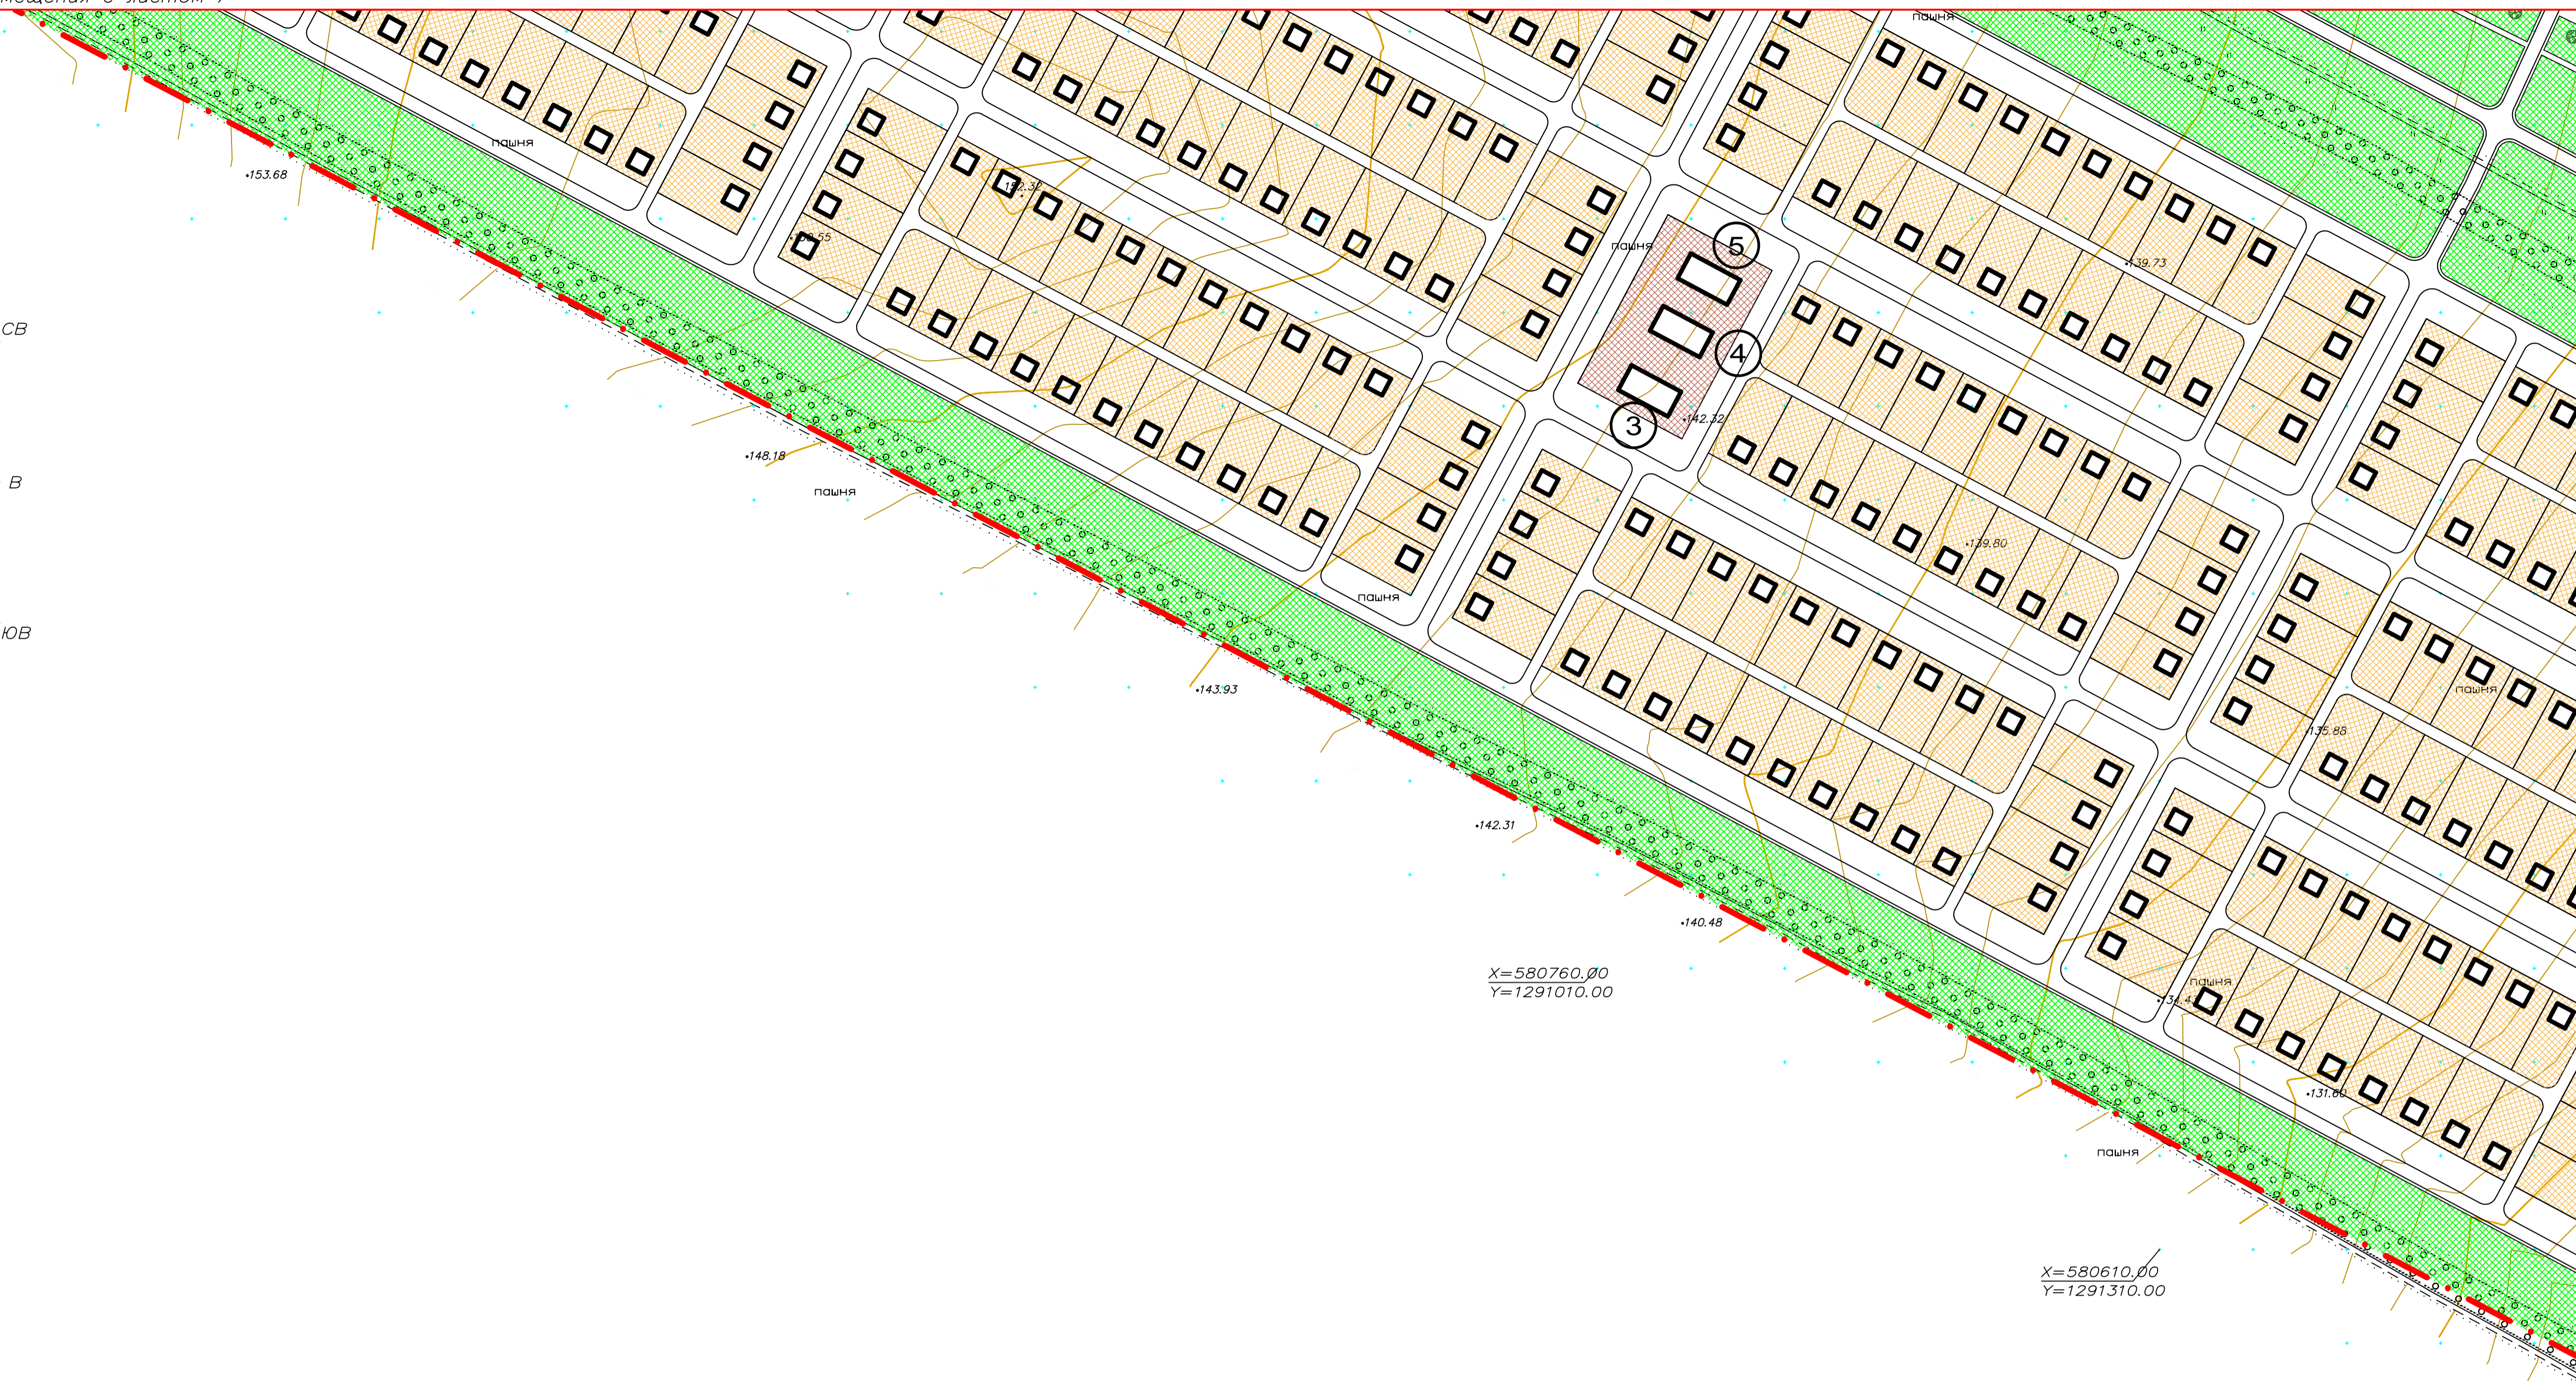



Линия совмещения с листом 7

X=581260.00
Y=1290110.00

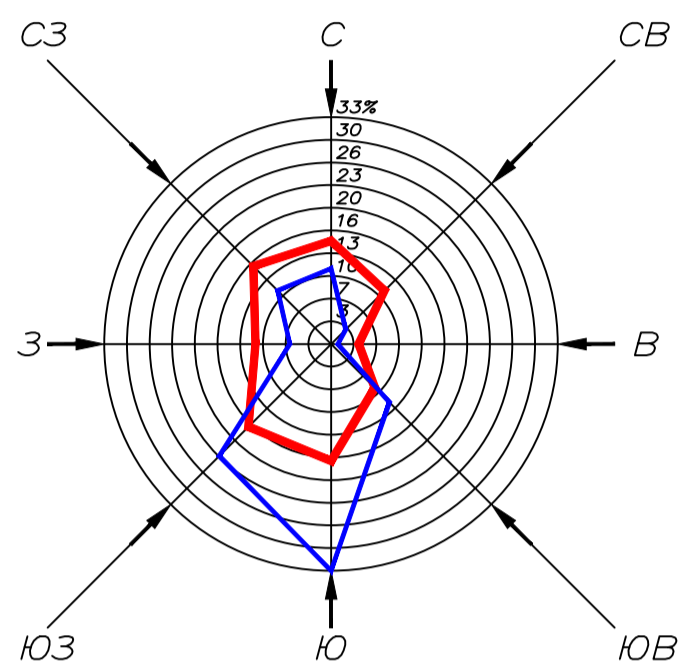

Линия совмещения с листом 5

Схема компоновки листов

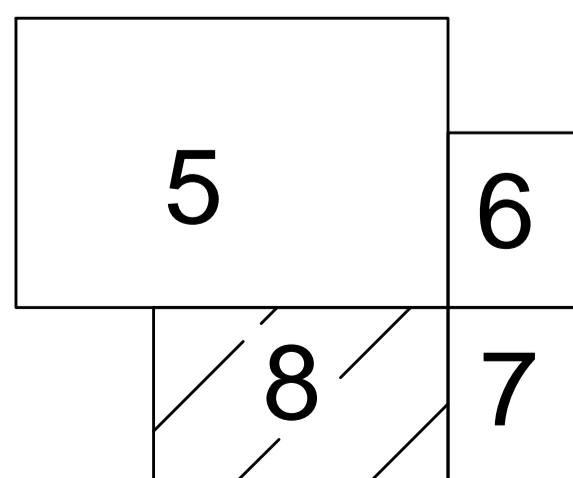

Согласовано
Изм. № подл.
Подпись и дата
Взам. инв. №

01-15/15-ПП					
Проект планировки комплексной застройки 21-го жилого района в селе Раевский Муниципального района Альшеевский район Республики Башкортостан					
Изм.	Кол. уч.	Лист	№ док.	Подп.	Дата
Гип	Каримов				
Н.Контр	Кузьмин				
Разработал	Бекетов				
Генеральный план М1:2000				Стадия	Лист
				ПП	8
				МСИ МасСтройИнвест	