Схема расположения элемента планировочной структуры

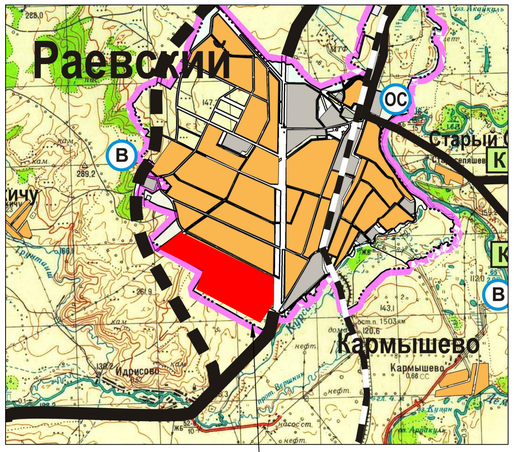

Экспликация зданий и сооружений

Номер на плане	Наименование
1	Средняя общеобразовательная школа совмещенная с детским садом
2	Спортивное ядро
3	Раздаточный пункт молочной кухни
4	Аптека
5	Магазин продовольственных и непродовольственных товаров
6	Отделение связи, филиал банка
7	Досуговый центр
8	Предприятие бытового обслуживания
9	Котельная
10	Трансформаторная подстанция
11	Фельдшерско-акушерский пункт
12	Детский сад

Условные обозначения

Поз	Обозначение	Наименование
1		Зеленые насаждения
2		Индивидуальный жилой дом усадебного типа
3		Территория средней общеобразовательной школы
4		Территория детского сада
5		Озеленение
6		Территория индивидуальной жилой застройки
7		Территория объектов соц.-культ бытового обслуживания
8		Дорога магистрального значения Киргиз Мияки - Уфа
9		Условная граница землепользования 21 мкрн
10		Условная граница землепользования 20 мкрн
11		Граница санитарно-защитной зоны
12		Граница участка под размещение АГЗС и объектов придорожного сервиса

Объемно-планировочные показатели

Наименование показателя	Ед. изм	Параметры объекта
Площадь территории 21 мкрн	га	329,49
Количество жилых участков в микрорайоне	ед.	1069
Средняя площадь жилого участка	га	0,12
Площадь территории детских садов и школы	га	1,66
Площадь территории объектов соц.-культ бытового обслуживания	га	4,44
Площадь озеленения	га	93,59

Объемно-планировочные показатели подсчитаны ориентировочно и должны уточняться на стадии рабочего проектирования.

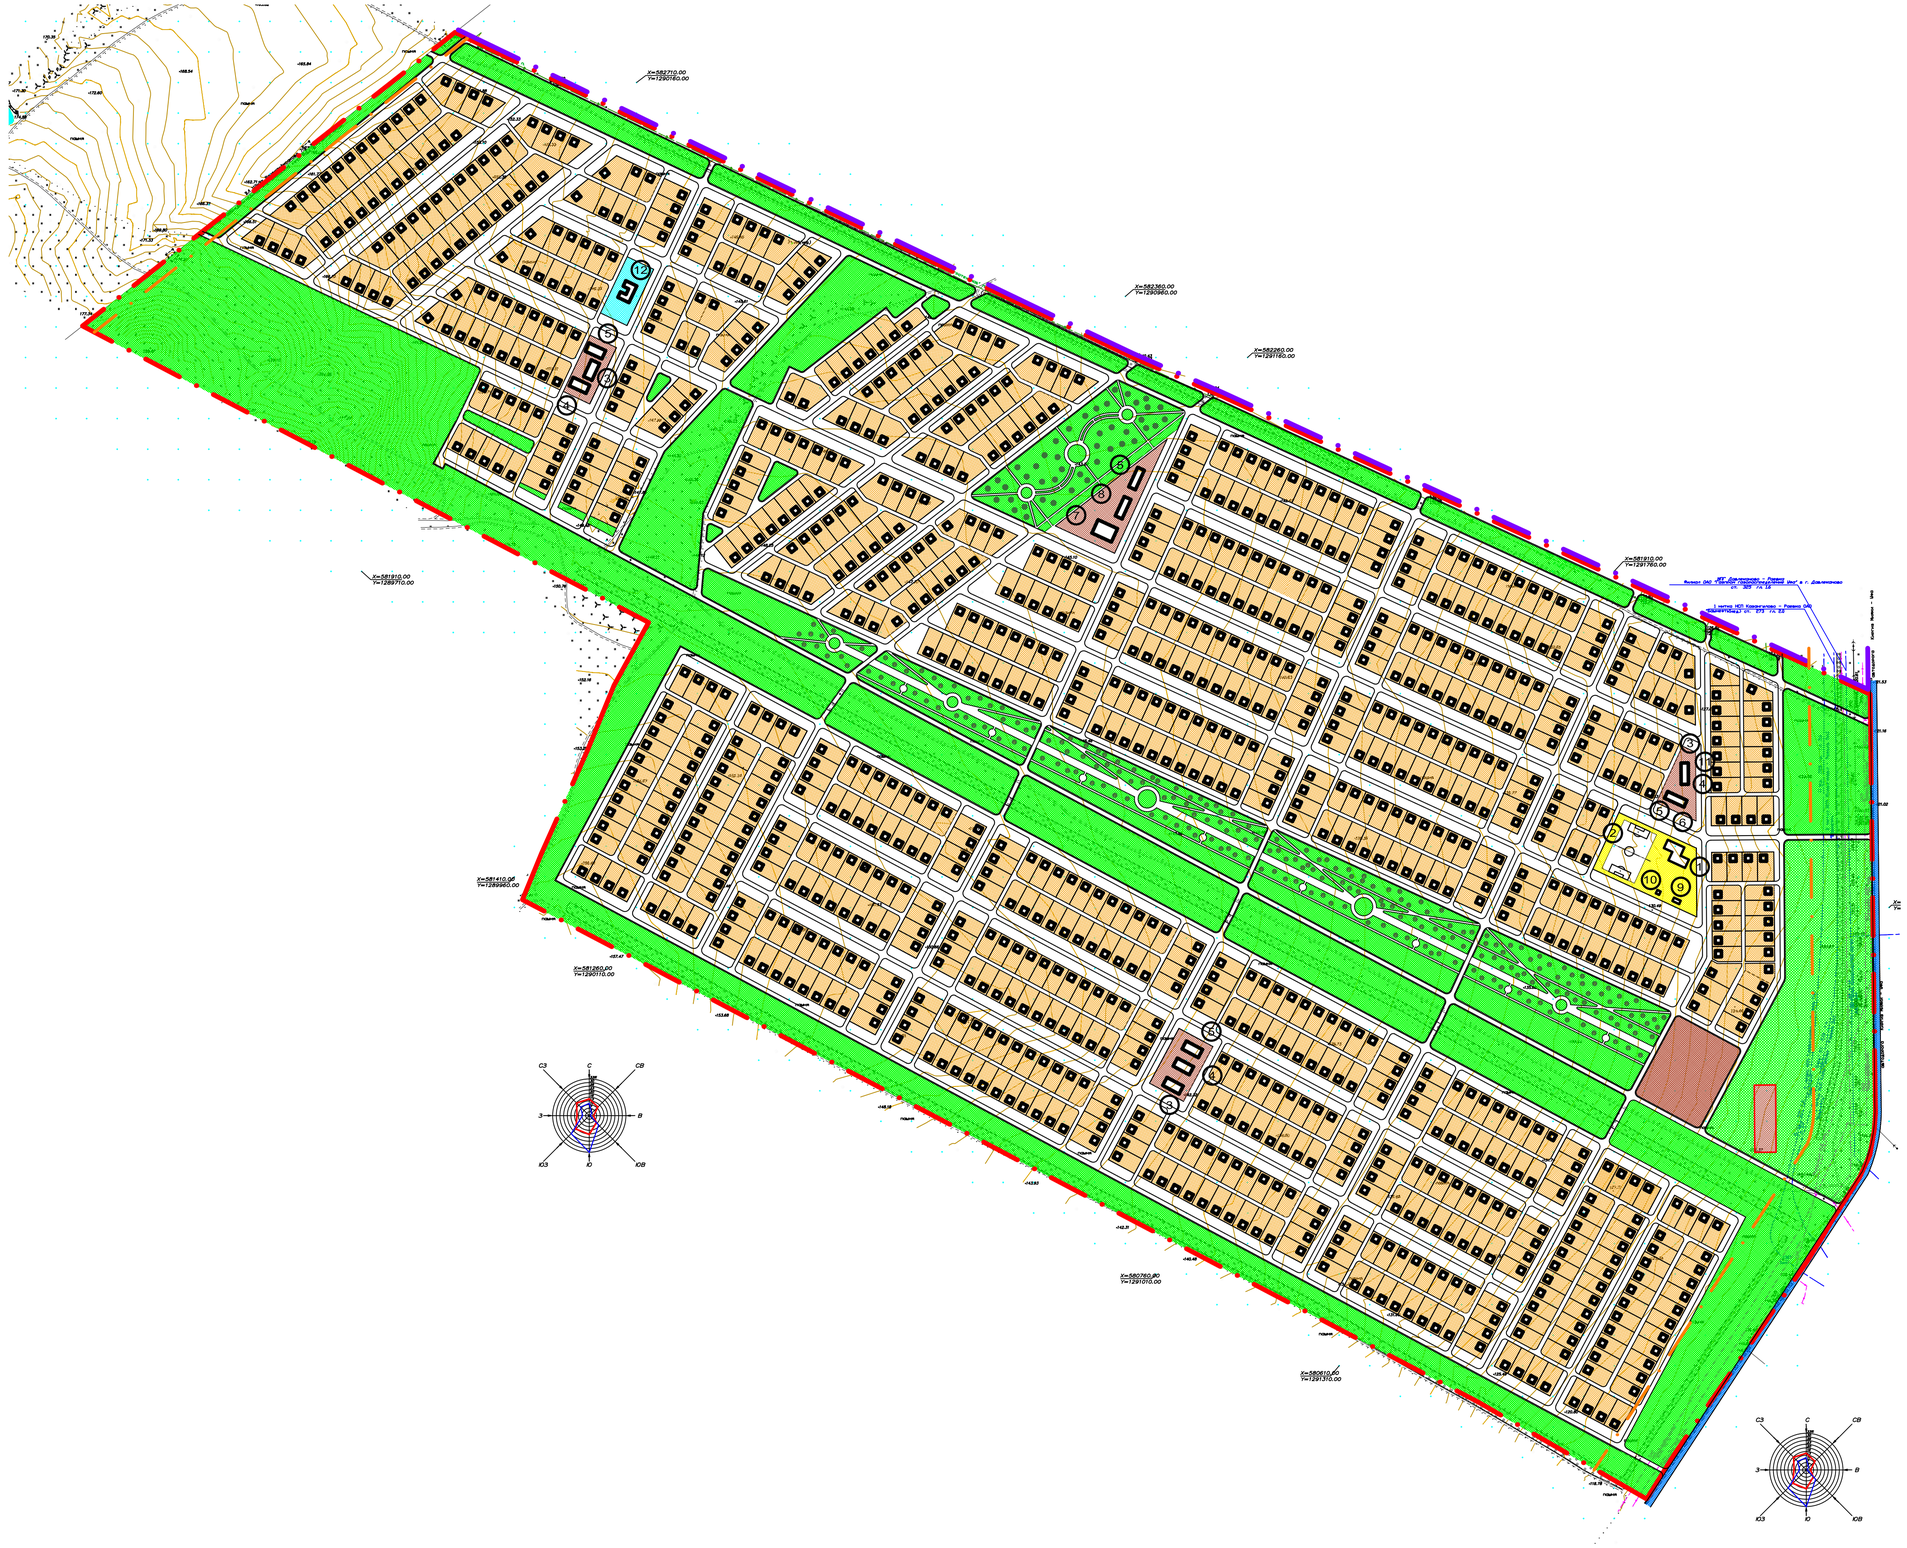

						01-15/15-ПП	
						Проект планировки комплексной застройка 21-го жилого района в селе Раевский Муниципального района Альшеевский район Республики Башкортостан	
Изм.	Кол. уч.	Лист	№ док.	Подп.	Дата		
						Стадия	Лист	Листов
ГИП		Каримов				ПП		
Н.Контр		Кузьмин						
Разработал		Бекетов				Генеральный план М1:5000	МСИ МаксСтройИнвест	