
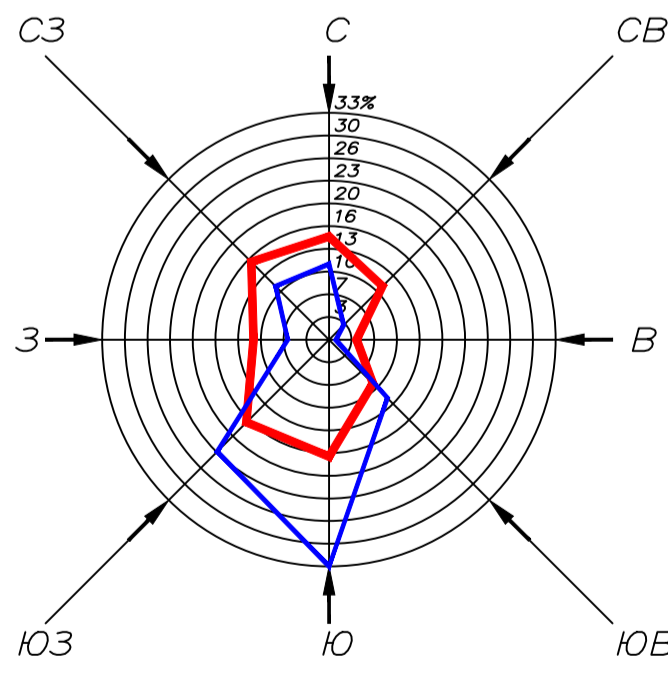


Линия совмещения с листом 16

Схема компоновки листов

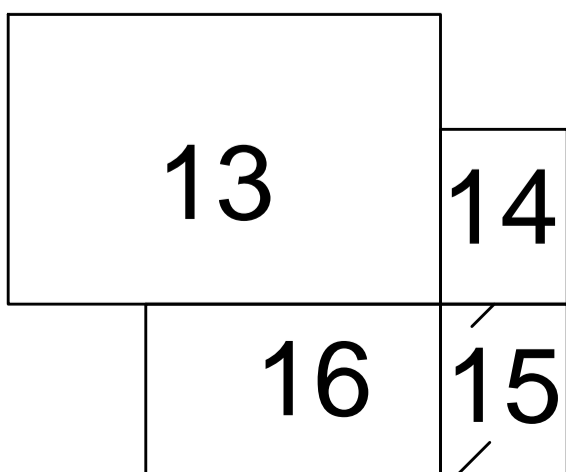

Изм.	Кол. уч.	Лист	№ док.	Подп.	Дата
Гип	Каримов				
Н.Контр	Кузьмин				
Разработал	Мигранов				

01-15/15-ПП					
Проект планировки комплексной застройки 21-го жилого района в селе Раевский Муниципального района Альшеевский район Республики Башкортостан					
Изм.	Кол. уч.	Лист	№ док.	Подп.	Дата
Гип	Каримов				
Н.Контр	Кузьмин				
Разработал	Мигранов				
Схема организации улично-дорожной сети М1:2000				Стадия	Лист
				ПП	15
				Листов	



Согласовано

Изм.	Кол. уч.	Лист	№ док.	Подп.	Дата
Гип	Каримов				
Н.Контр	Кузьмин				
Разработал	Мигранов				