


Линия совмещения с листом 17

X=581260.00
Y=1290110.00

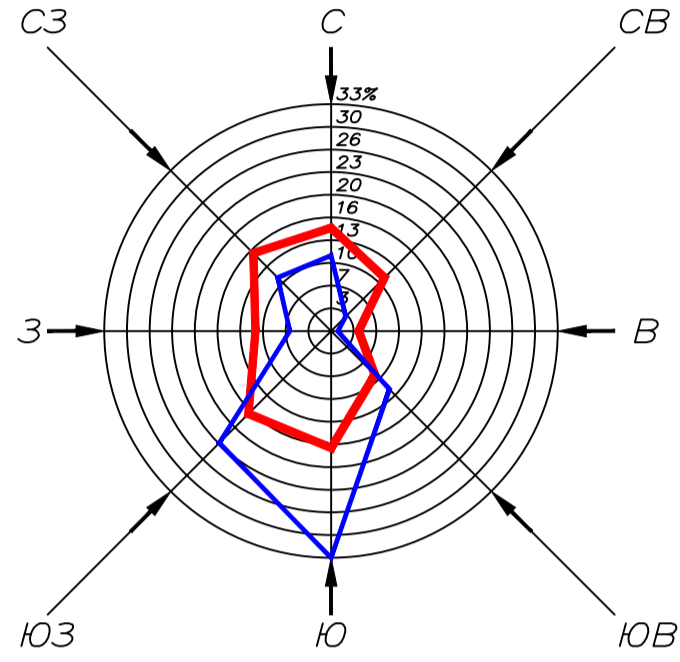


X=580760.00
Y=1291010.00

X=580610.00
Y=1291310.00

Линия совмещения с листом 19

| |
|--------------|
| Согласовано |
| Изм. № подл. |
| Разработан |
| Н.Контр |
| ГИП |

Схема компоновки листов

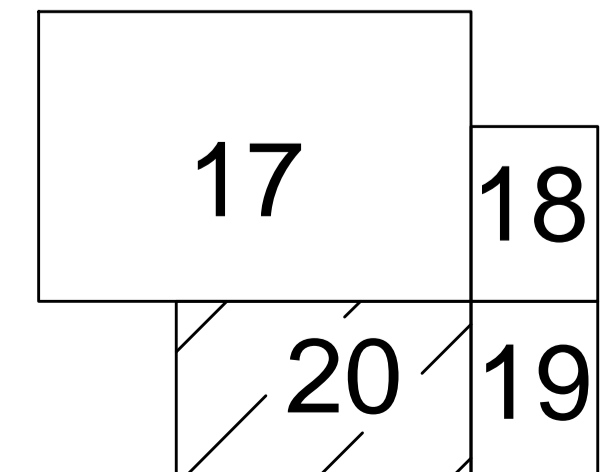

| | | | | | | | | |
|------------|----------|------|--------|-------|---|--------|------|--------|
| | | | | | 01-15/15-ПП | | | |
| | | | | | Проект планировки комплексной застройки 21-го жилого района в селе Раевский Муниципального района Альшеевский район Республики Башкортостан | | | |
| Изм. | Кол. уч. | Лист | № док. | Подп. | Дата | Стадия | Лист | Листов |
| ГИП | Каримов | | | | | ПП | 20 | |
| Н.Контр | Кузьмин | | | | | | | |
| Разработан | Бекетов | | | | | | | |
| | | | | | Разбивочный чертеж красных линий М1:2000 | | | |
| | | | | | | | | |