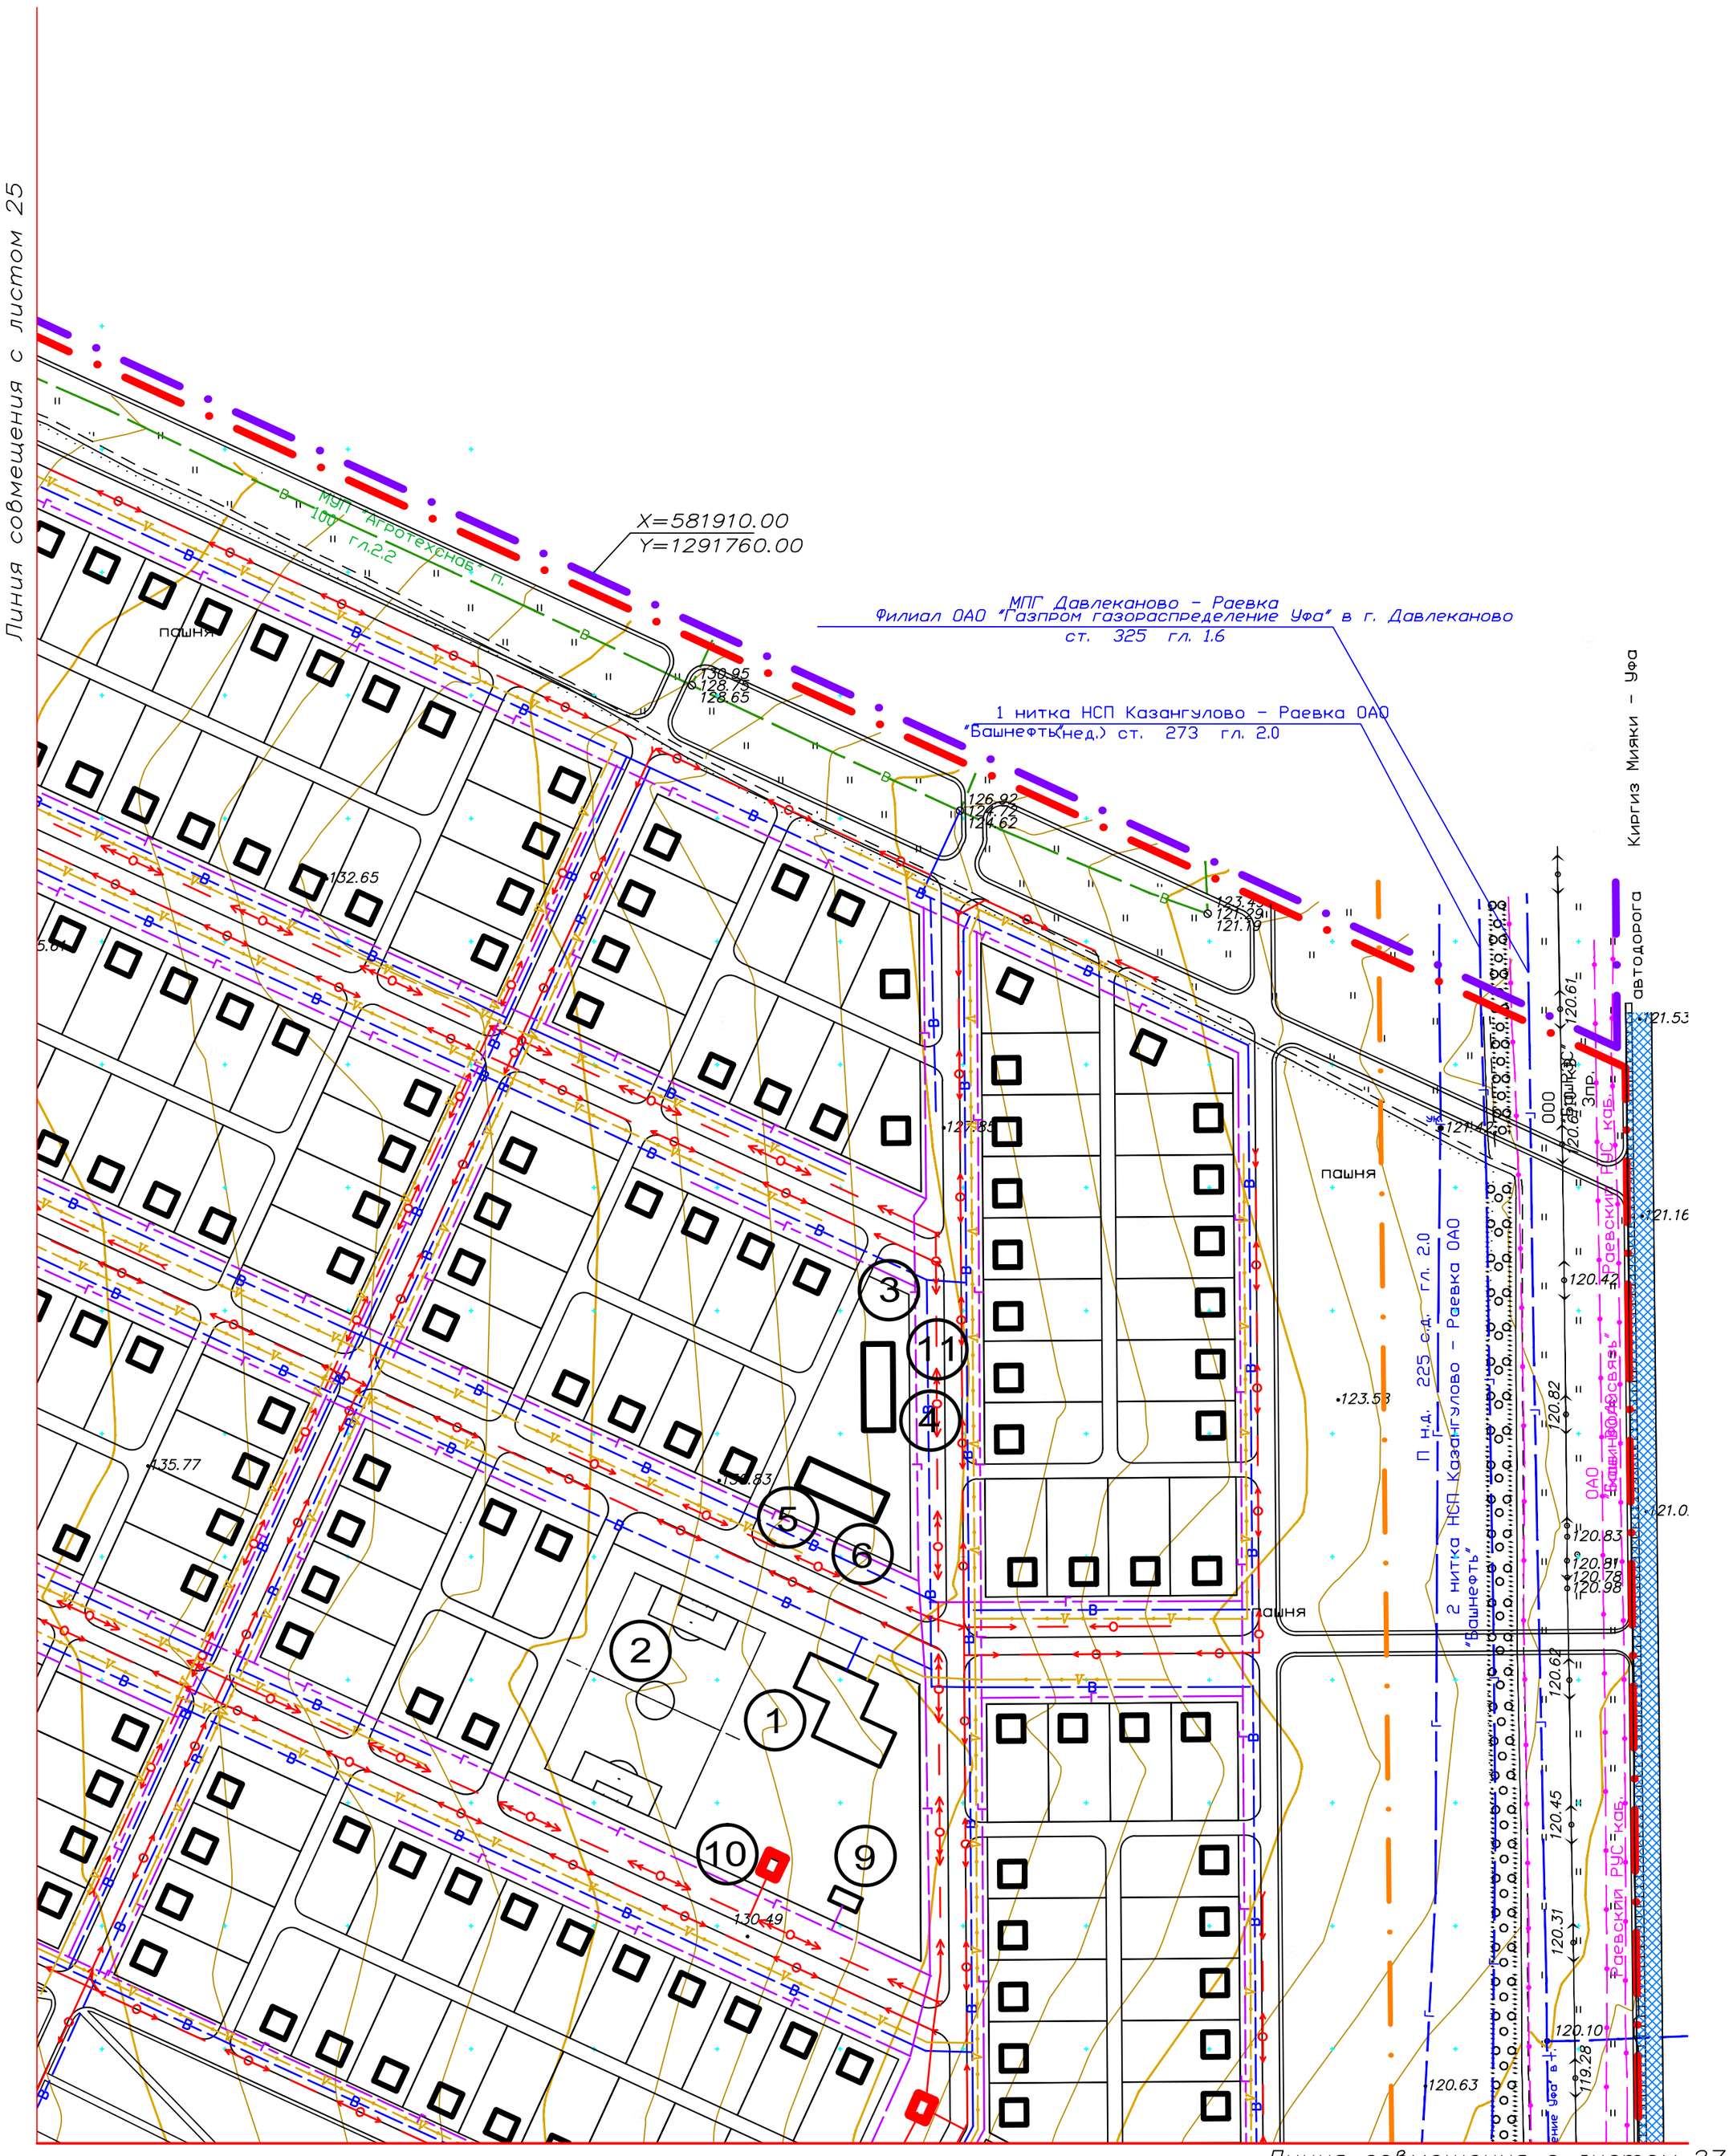

Схема компоновки листов

25	26
28	27

Изм.	Кол. уч.	Лист	№ док.	Подп.	Дата
ГИП		Каримов			
Н.Контр		Кузьмин			
Разработал		Мигранов			

01-15/15-ПП

Проект планировки комплексной застройка 21-го жилого района в селе Раевский Муниципального района Альшеевский район Республики Башкортостан

Стадия	Лист	Листов
ПП	26	

Сводная схема инженерных коммуникаций М1:2000

МСИ МаксСтройИнвест Общество с ограниченной ответственностью

Согласовано

Взам. инв. №

Подпись и дата

Инв. № подл.