
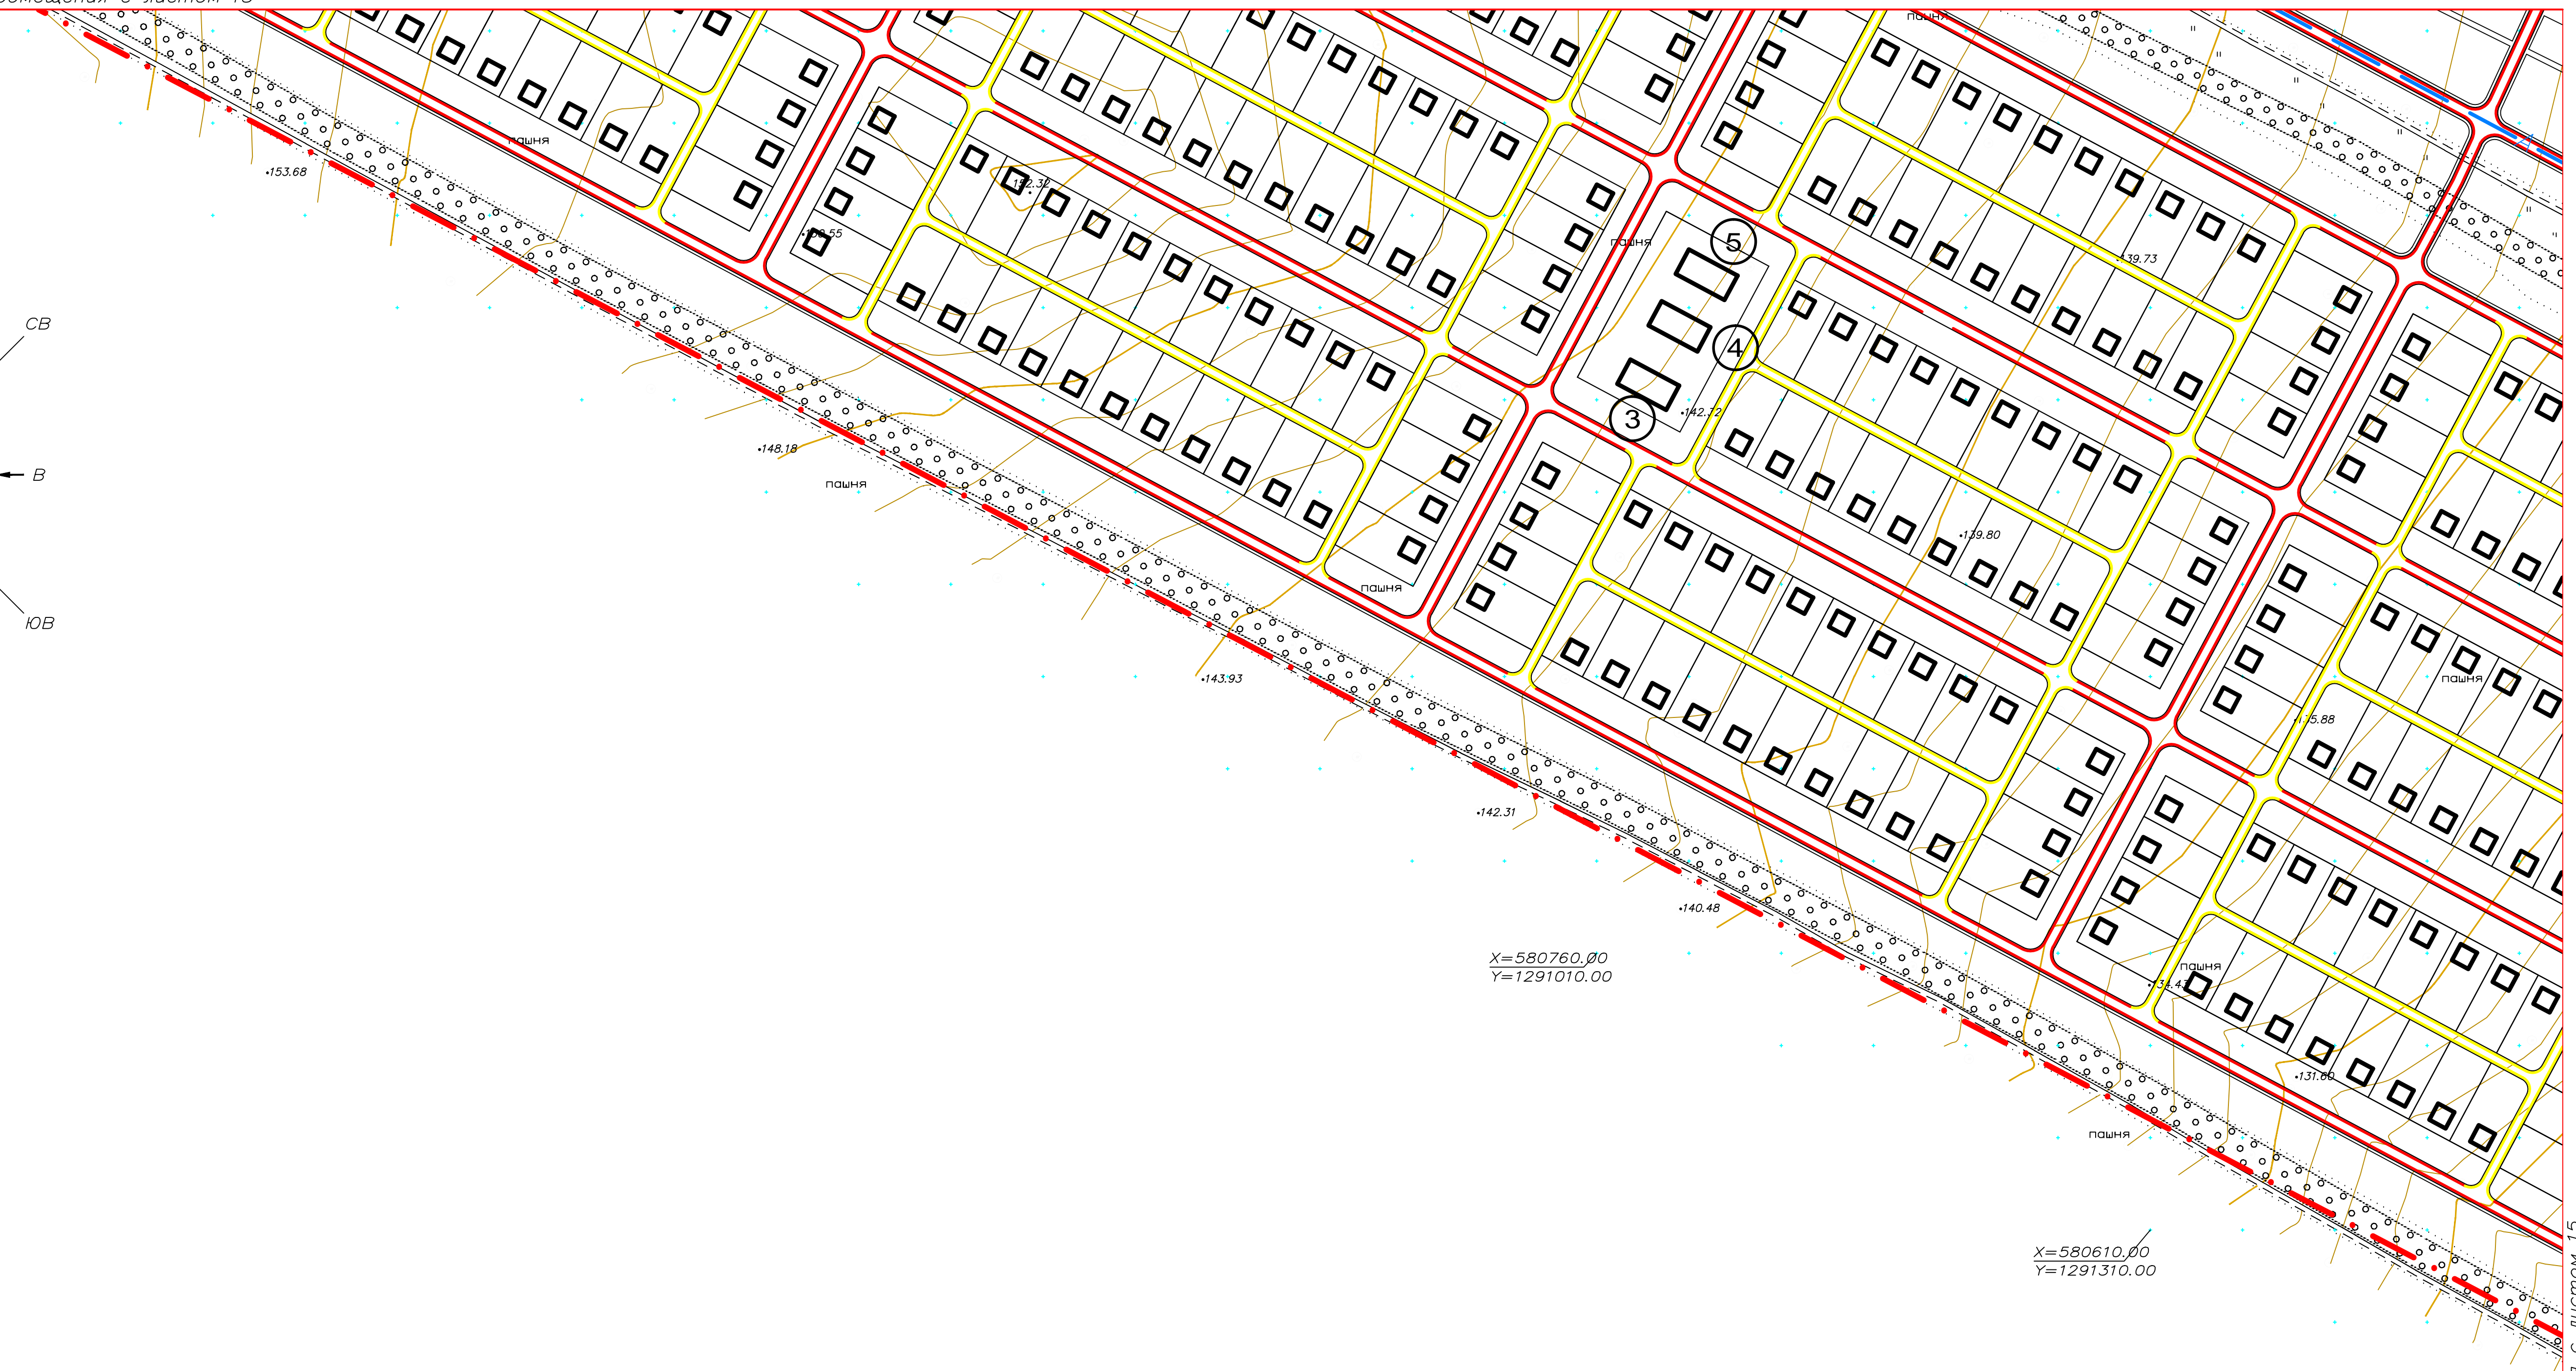


Линия совмещения с листом 13
 $X=581260.00$
 $Y=1290110.00$

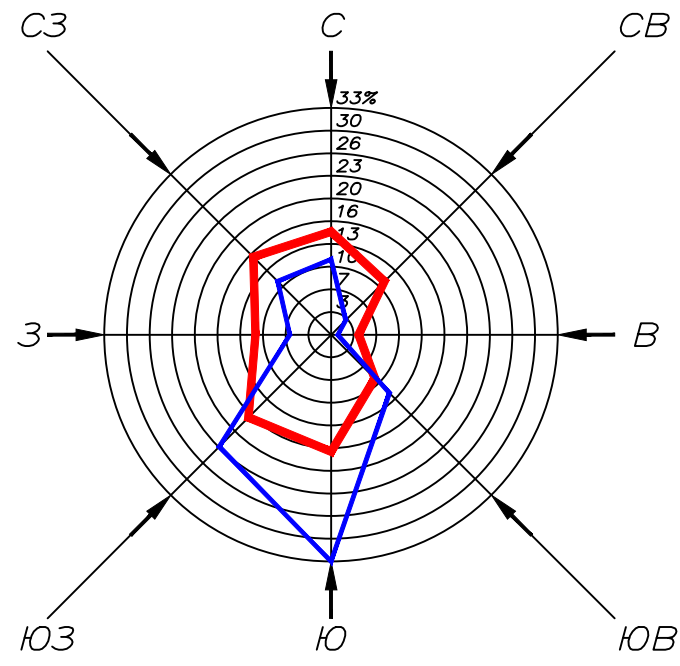


$X=580760.00$
 $Y=1291010.00$

$X=580610.00$
 $Y=1291310.00$

Линия совмещения с листом 15

Схема компоновки листов

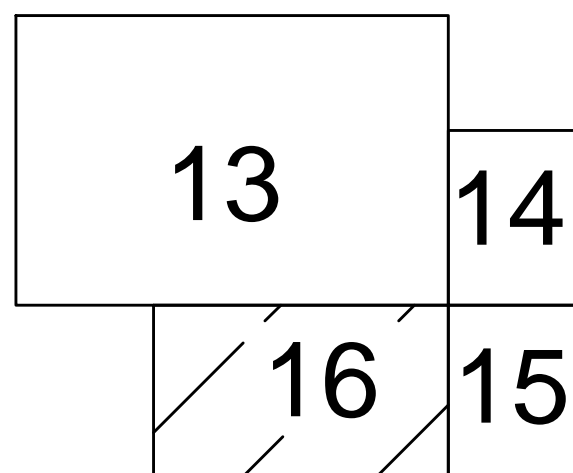

Согласовано
Изм. № подл.
Подпись и дата
Взам. инв. №

						01-15/15-ПП		
						Проект планировки комплексной застройки 21-го жилого района в селе Раевский Муниципального района Альшеевский район Республики Башкортостан		
Изм.	Кол. уч.	Лист	№ док.	Подп.	Дата	Стадия	Лист	Листов
ГИП	Каримов					ПП	16	
Н.Контр	Кузьмин							
Разработал	Миранов							
						Схема организации улично-дорожной сети М1:2000		