



Линия совмещения с листом 17

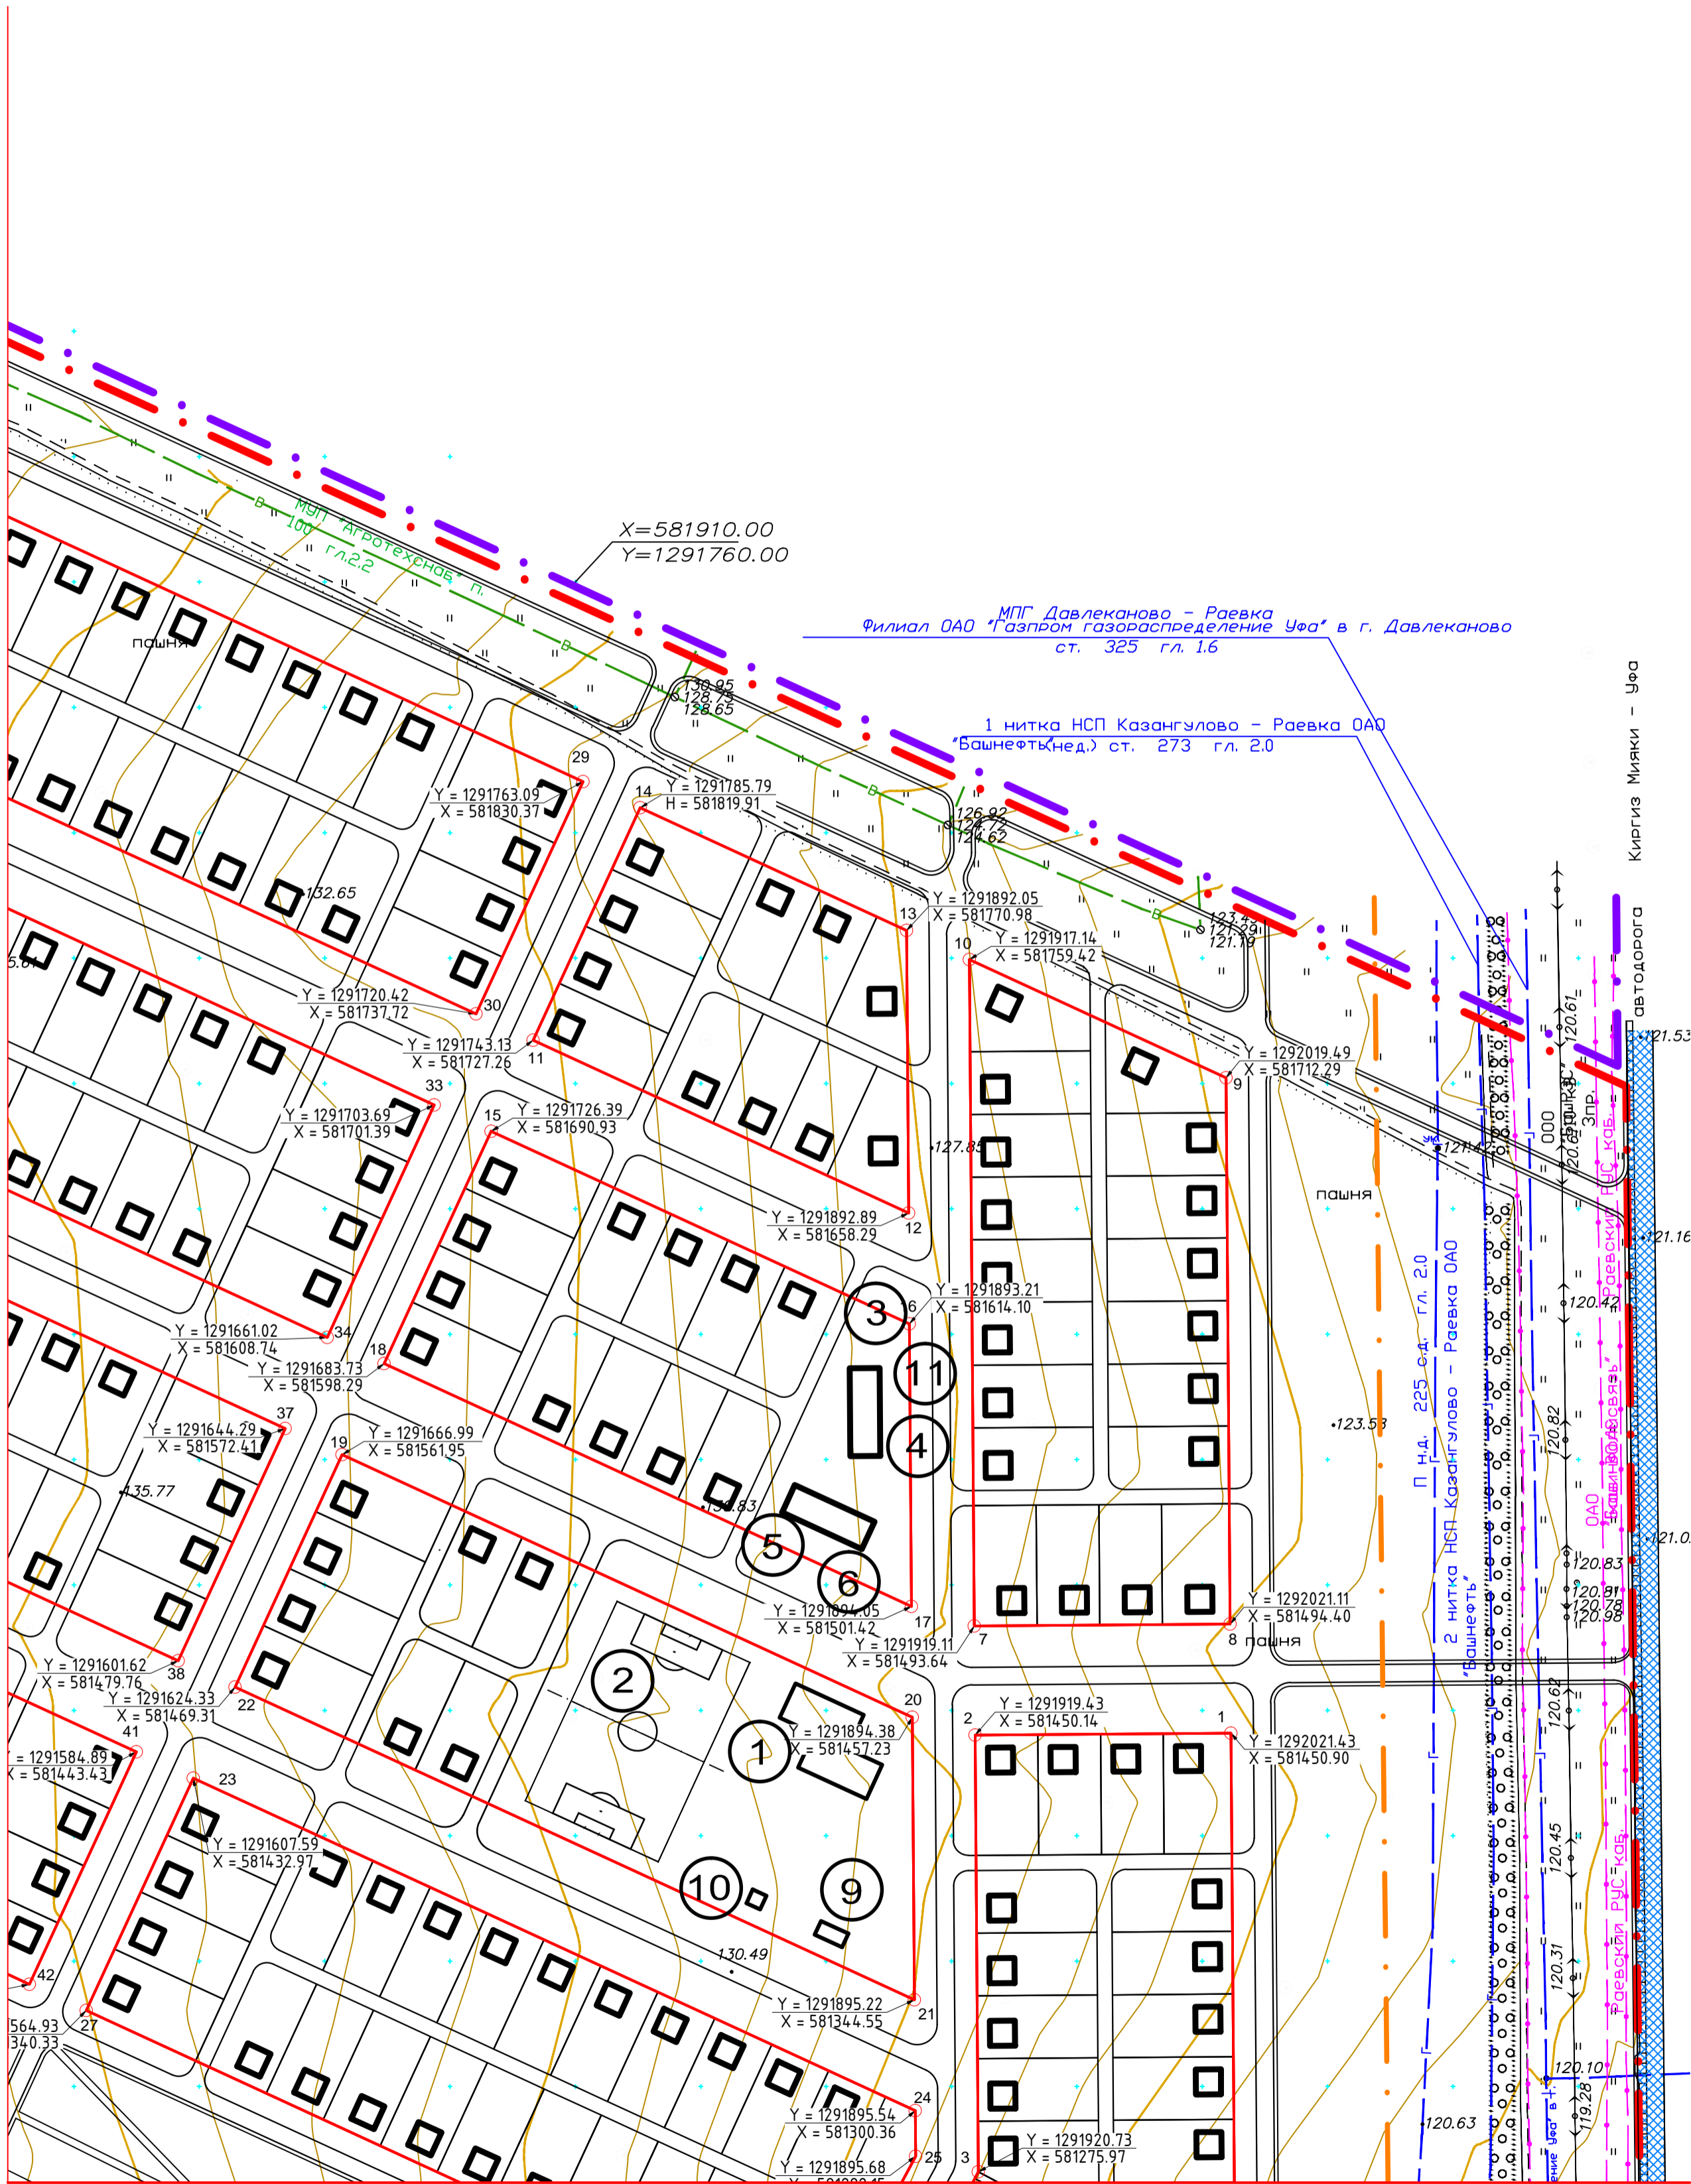

Киргиз Мияки - Уфа

Линия совмещения с листом 19

Схема компоновки листов

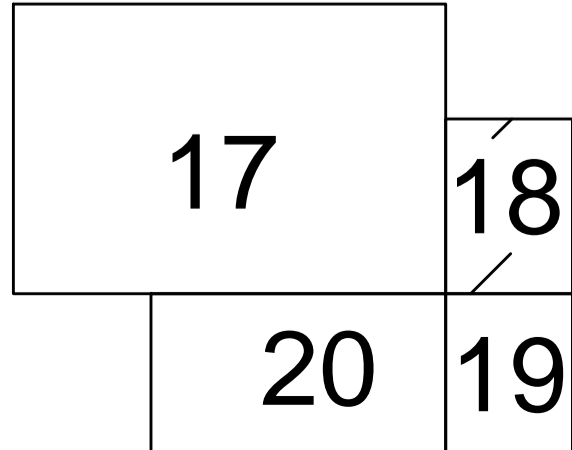

						01-15/15-ПП		
						Проект планировки комплексной застройки 21-го жилого района в селе Раевский Муниципального района Альшеевский район Республики Башкортостан		
Изм.	Кол. уч.	Лист	№ док.	Подп.	Дата	Стадия	Лист	Листов
ГИП		Каримов				ПП	18	
Н.Контр		Кузьмин						
Разработал		Бекетов						
						Разбивочный чертеж красных линий М1:2000		

Согласовано	
Изм. № подл.	Взам. инв. №
Подпись и дата	