
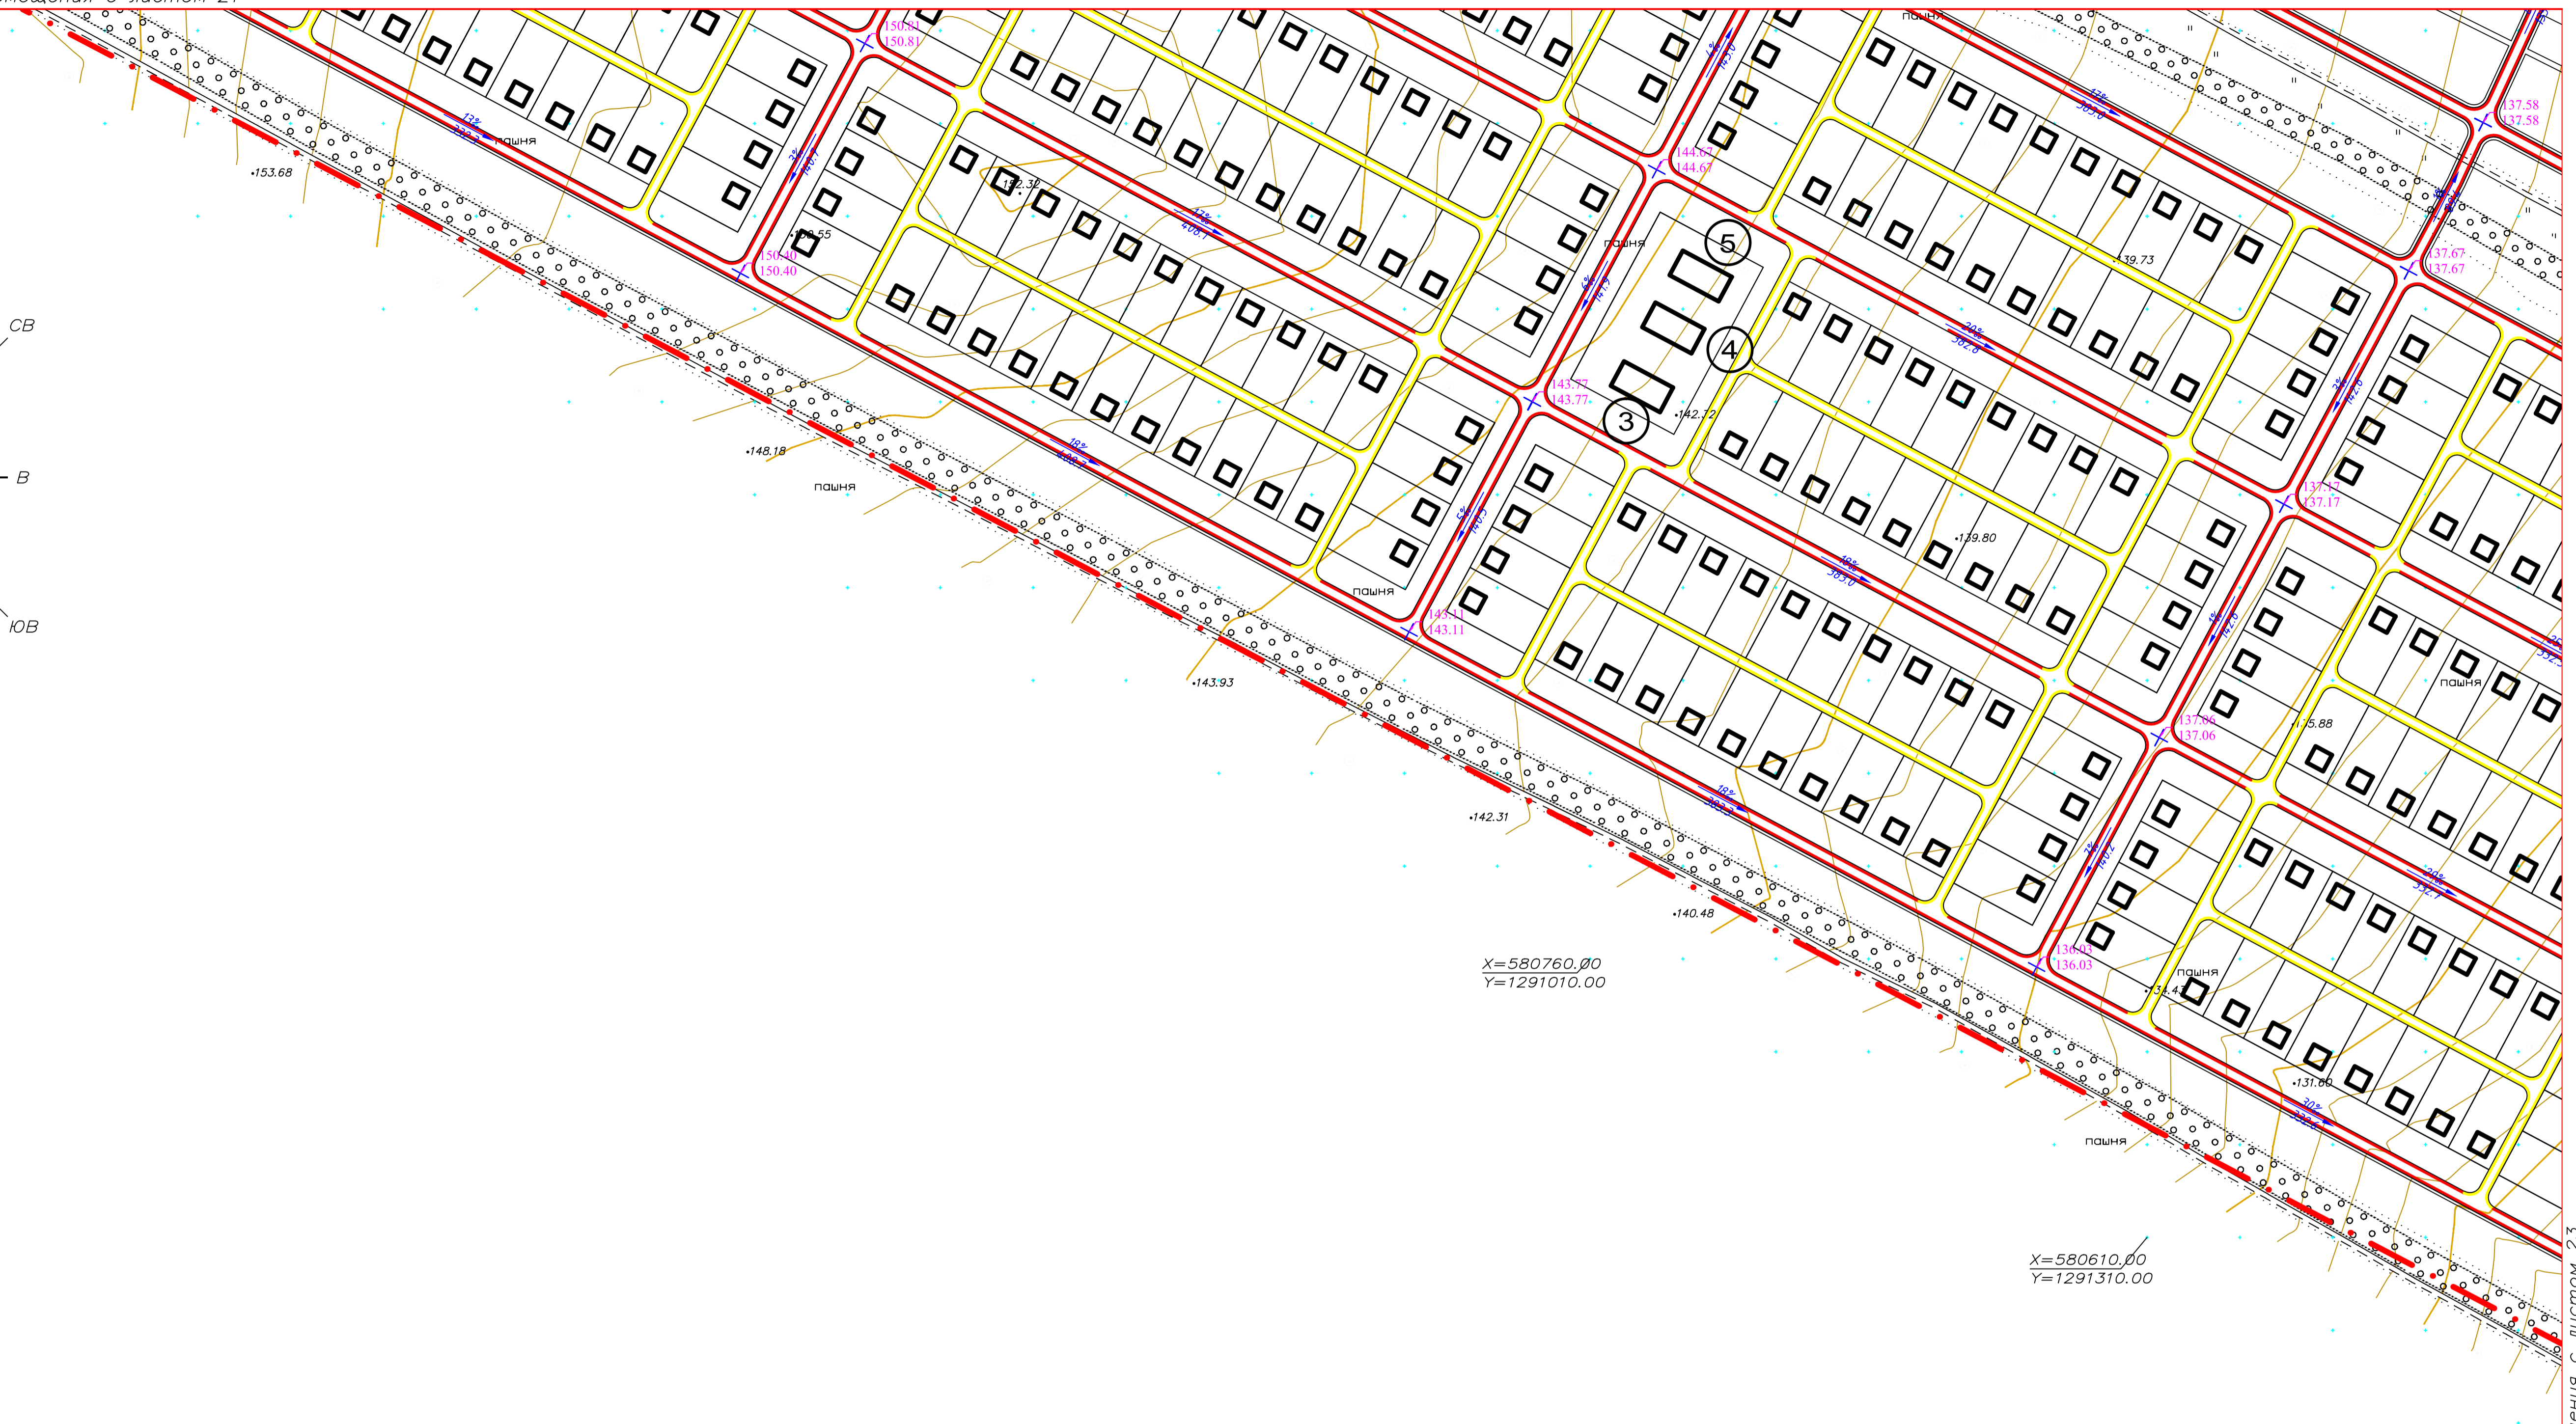


Линия совмещения с листом 21

X=581260.00
Y=1290110.00

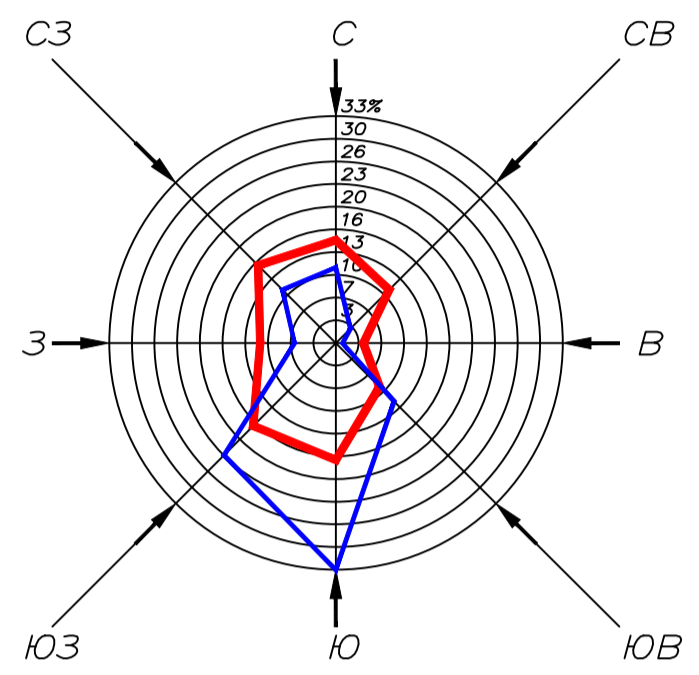


X=580760.00
Y=1291010.00

X=580610.00
Y=1291310.00

Согласовано

Изм.	№	подл.	Дата	Подпись	инв. №

Схема компоновки листов

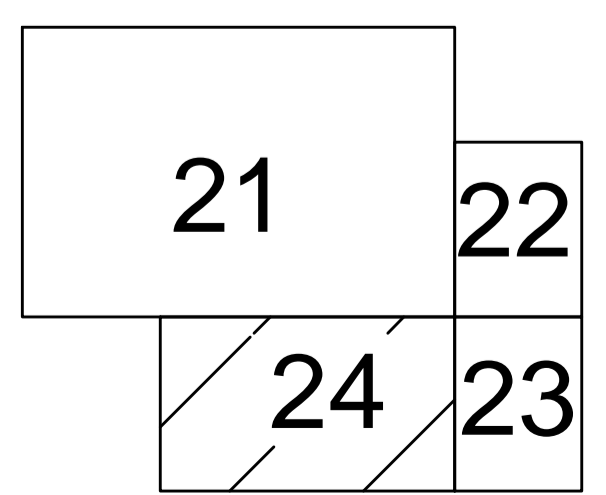

						01-15/15-ПП		
						Проект планировки комплексной застройки 21-го жилого района в селе Раевский Муниципального района Альшеевский район Республики Башкортостан		
Изм.	Кол.уч.	Лист	№ док.	Подп.	Дата	Стадия	Лист	Листов
ГИП	Каримов					ПП	24	
Н.Контр	Кузьмин							
Разработал	Мигранов							
						Схема вертикальной планировки территории М1:2000		

Линия совмещения с листом 23