

Линия совмещения с листом 9


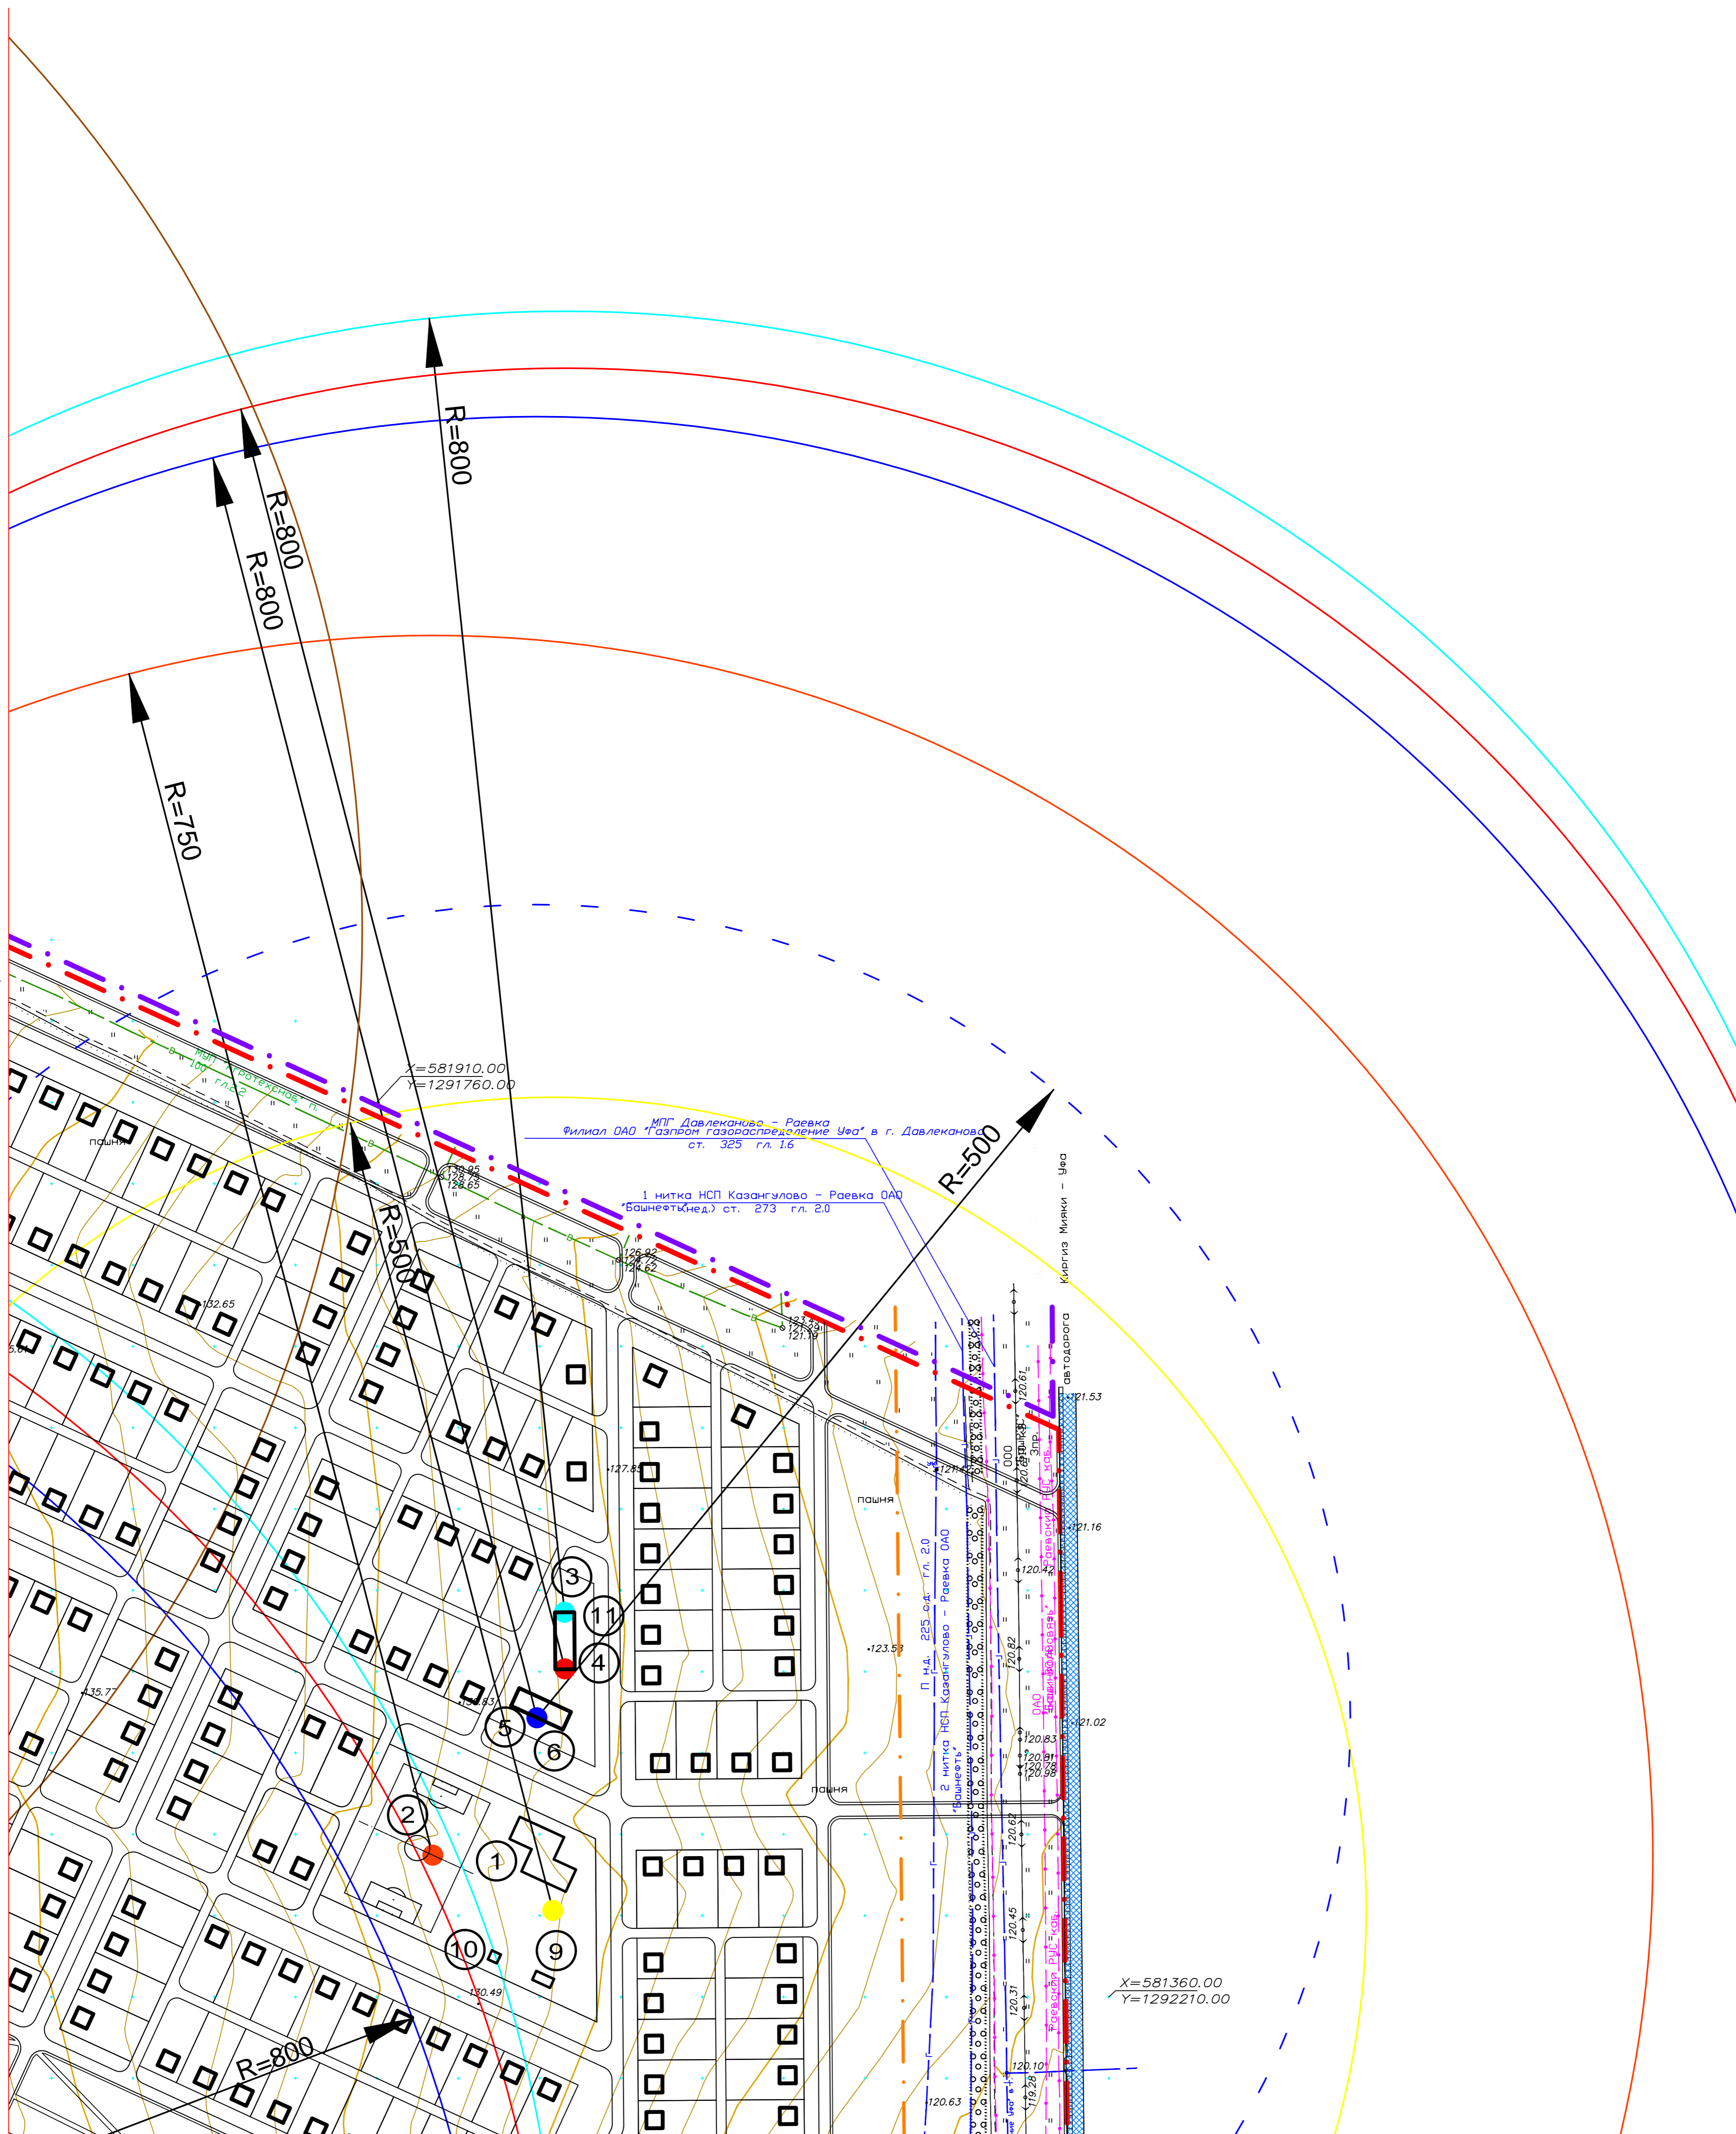


Схема компоновки листов

Линия совмещения с листом 11

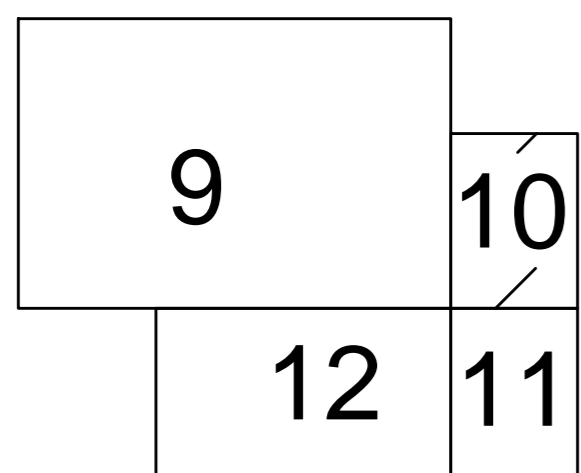

						01-15/15-ПП		
						Проект планировки комплексной застройки 21-го жилого района в селе Раевский Муниципального района Альшеевский район Республики Башкортостан		
Изм.	Кол. уч.	Лист	№ док.	Подп.	Дата	Стадия	Лист	Листов
ГИП	Каримов					ПП	10	
Н.Контр.	Кузьмин							
Разработал	Бекетов							
						Схема обслуживания населения М1:2000		

Согласовано

Изм.	Кол. уч.	Лист	№ док.	Подп.	Дата
Изм.	Кол. уч.	Лист	№ док.	Подп.	Дата