



Линия совмещения с листом 13

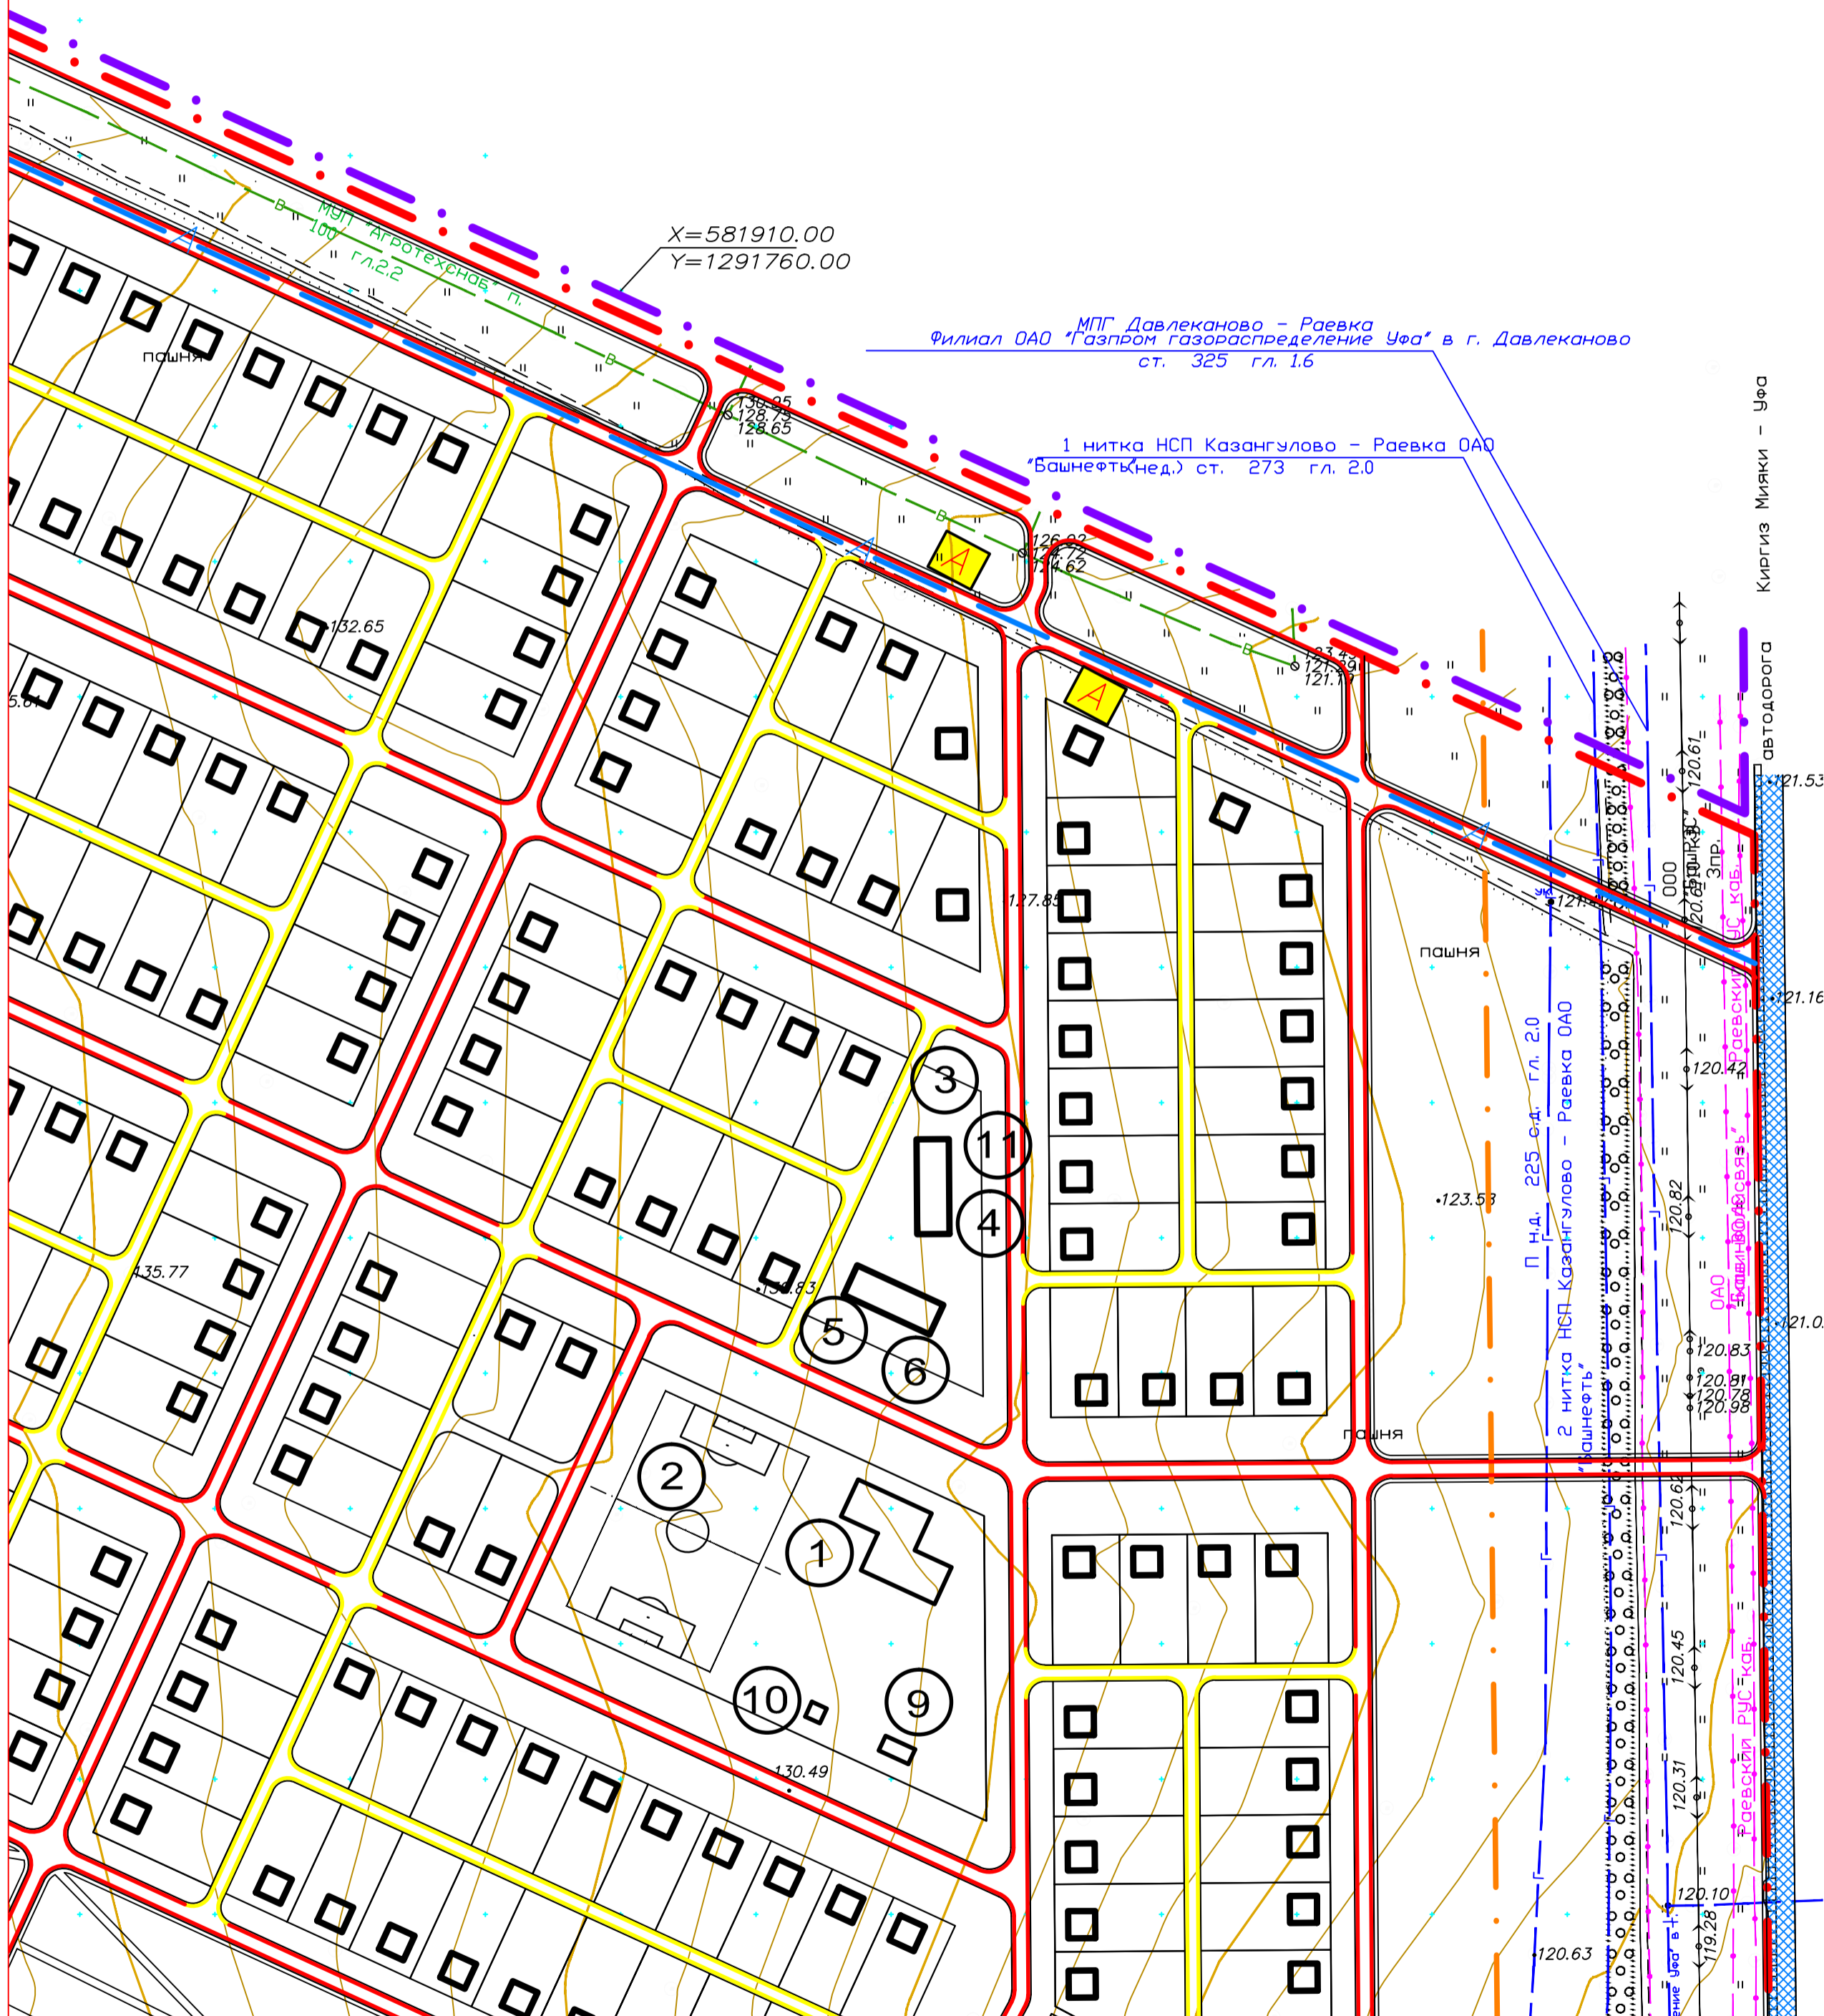

Киргиз Мяки - Уфа

Линия совмещения с листом 15

Схема компоновки листов

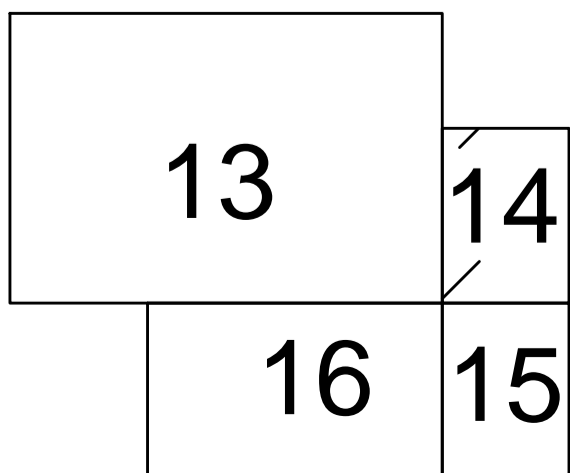

Согласовано					
Инов. № подл.	Подпись и дата	Взам. инв. №			

						01-15/15-ПП		
						Проект планировки комплексной застройки 21-го жилого района в селе Раевский Муниципального района Альшеевский район Республики Башкортостан		
Изм.	Кол. уч.	Лист	№ док.	Подп.	Дата	Стадия	Лист	Листов
ГИП		Каримов				ПП	14	
Н.Контр		Кузьмин						
Разработал		Мигранов						
						Схема организации улично-дорожной сети М1:2000		