



Линия совмещения с листом 21

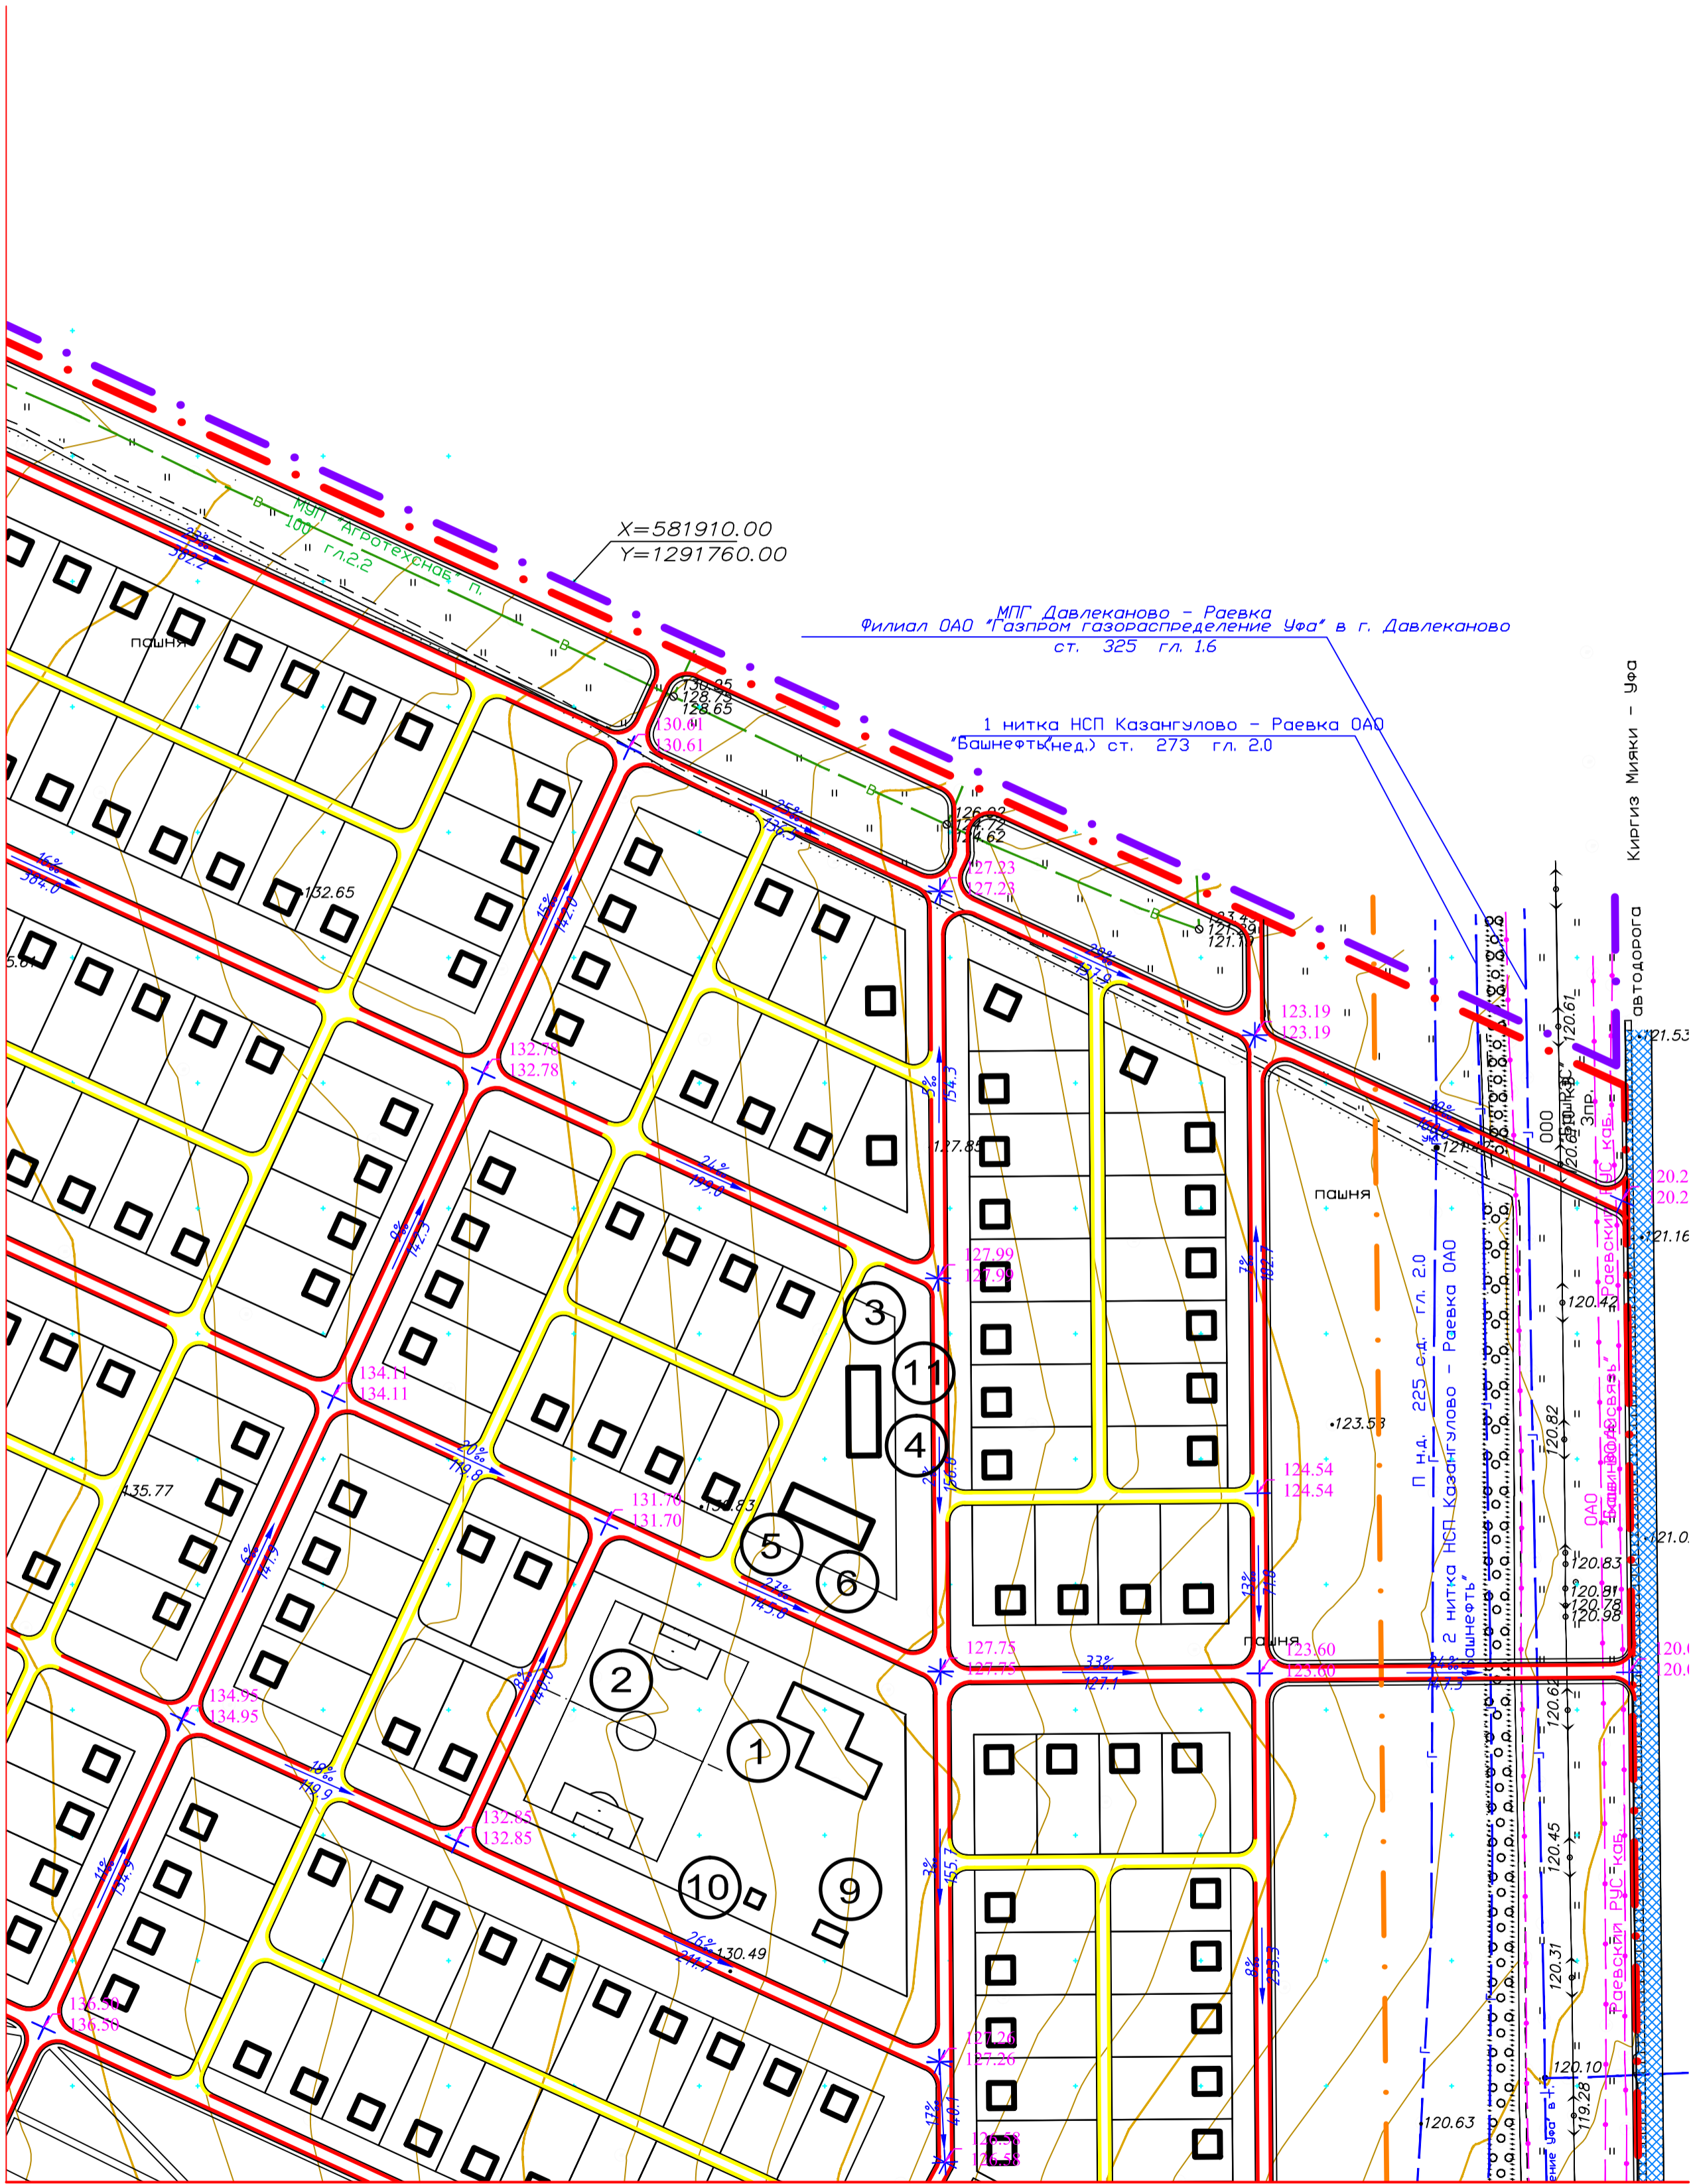

Линия совмещения с листом 23

Схема компоновки листов

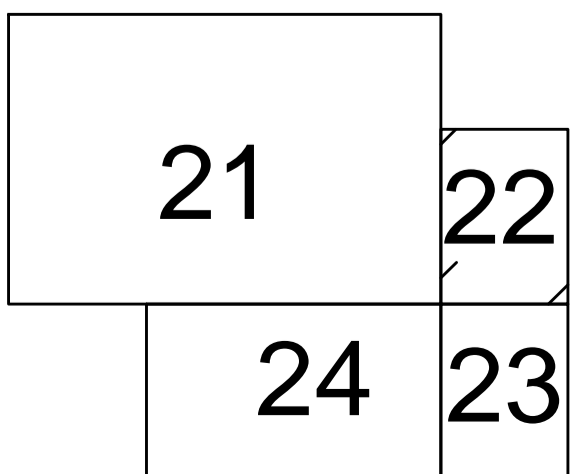

						01-15/15-ПП			
						Проект планировки комплексной застройки 21-го жилого района в селе Раевский Муниципального района Альшеевский район Республики Башкортостан			
Изм.	Коп. уч.	Лист	№ док.	Подп.	Дата		Стадия	Лист	Листов
ГИП		Каримов					ПП	22	
Н.Контр		Кузьмин							
Разработал		Мигранов							
						Схема вертикальной планировки территории М1:2000			

Согласовано	
Инов. № подл.	Взам. инв. №
Подпись и дата	