
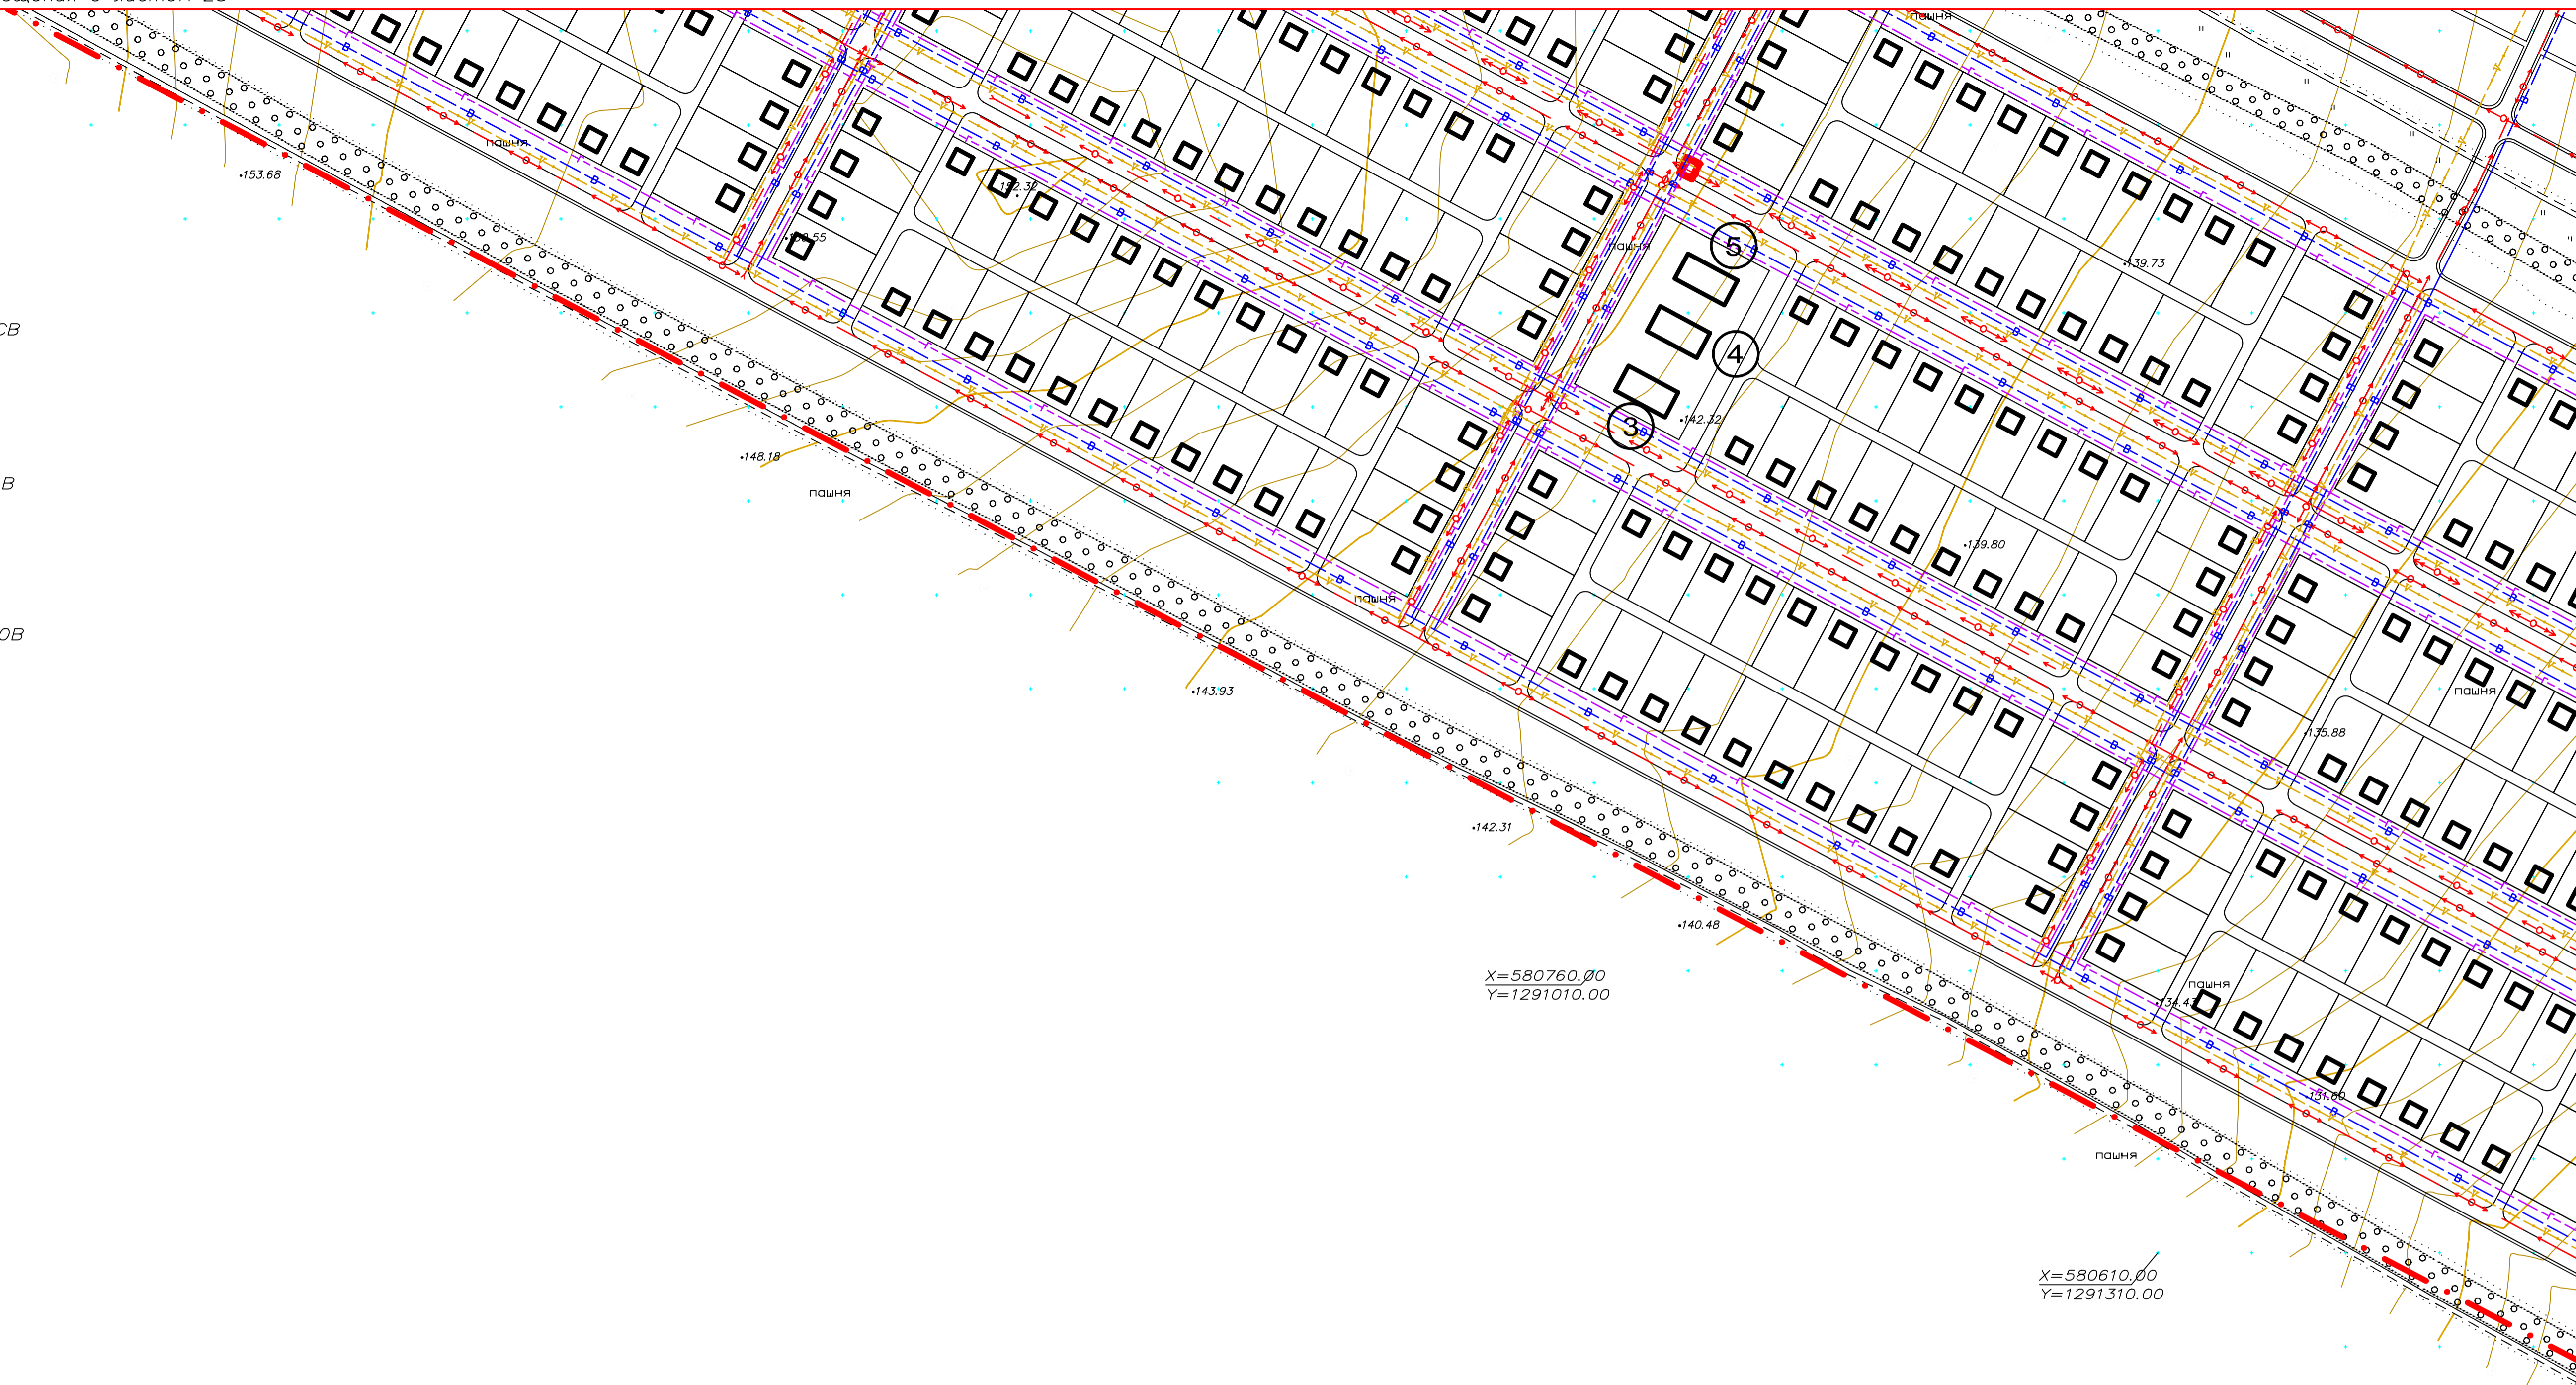


Линия совмещения с листом 25
 $X=581260.00$
 $Y=1290110.00$

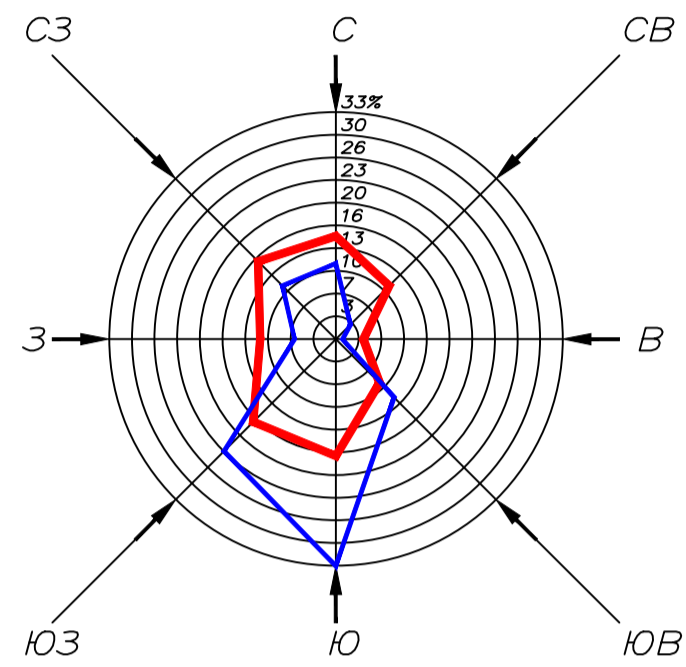


$X=580760.00$
 $Y=1291010.00$

$X=580610.00$
 $Y=1291310.00$

Линия совмещения с листом 27

Схема компоновки листов

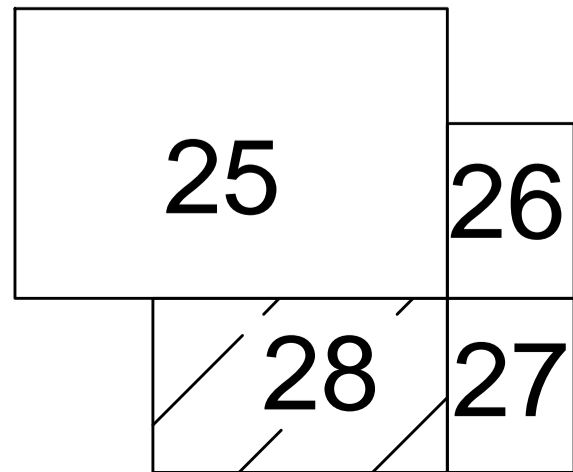

Изм. №	№ подл.	Подпись и дата	Взам. инв. №

				01-15/15-ПП		
				Проект планировки комплексной застройки 21-го жилого района в селе Раевский Муниципального района Альшеевский район Республики Башкортостан		
Изм.	Кол. уч.	Лист	№ док.	Подп.	Дата	Стадия
						Лист
						28
						Листов
						ПП
ГИП				Каримов		
Н.Контр				Кузьмин		
Разработал				Мигранов		
				Сводная схема инженерных коммуникаций М1:2000		